ANEXO I – Plano de Planta Salón Terrazas

Pisos + Zócalos.

Concurso de Precios

"PROVISIÓN Y COLOCACIÓN DE PISOS EN SALÓN TERRAZAS

TERMINAL FLUVIAL DE ROSARIO DEL PUERTO DE ROSARIO"

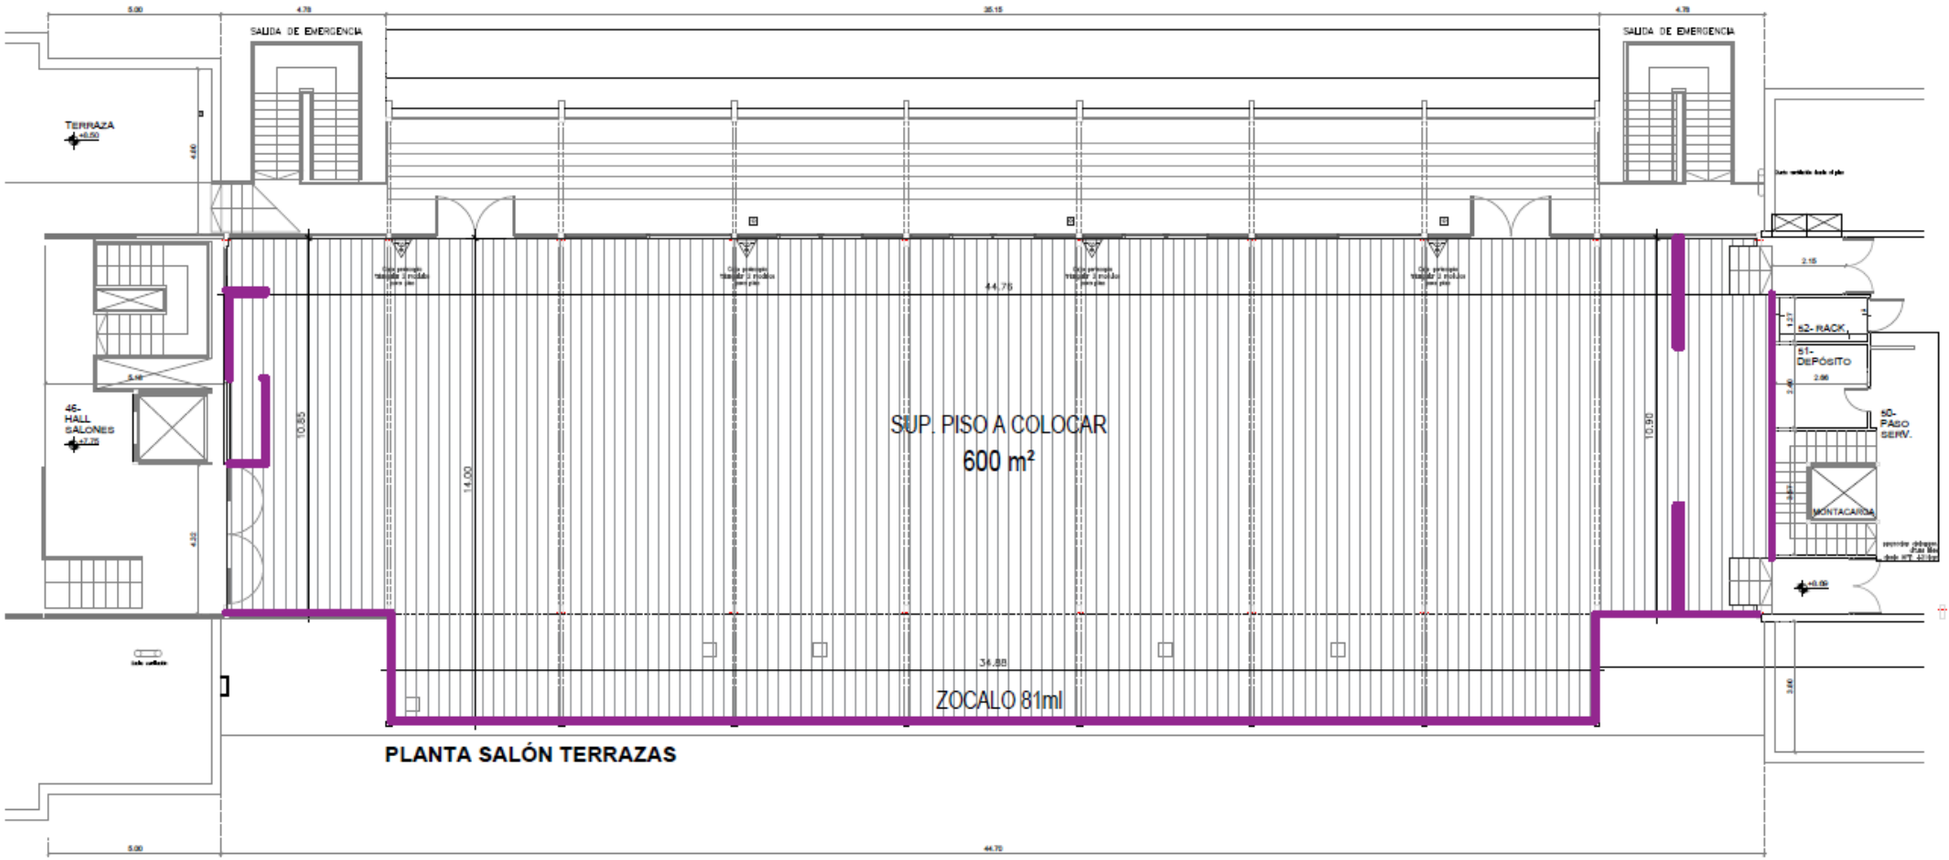

PLANTA SALÓN TERRAZAS

Referencias

Piso Vinilico 600m2

Zócalo 81ml.

PLANO NO APTO PARA CONSTRUCCIÓN

ENTE ADMINISTRADOR PUERTO ROSARIO ÁREA DE INFRAESTRUCTURA Y DESARROLLO		
PLANTA SALON TERRAZAS		
Ubicación: Terminal Fluvial de Rosario	Sector: Salón Terrazas	Fecha:
Anexo artículo: Nº 2		Escala: 1:200

Activar Windows
Ve a Configuración para activar