


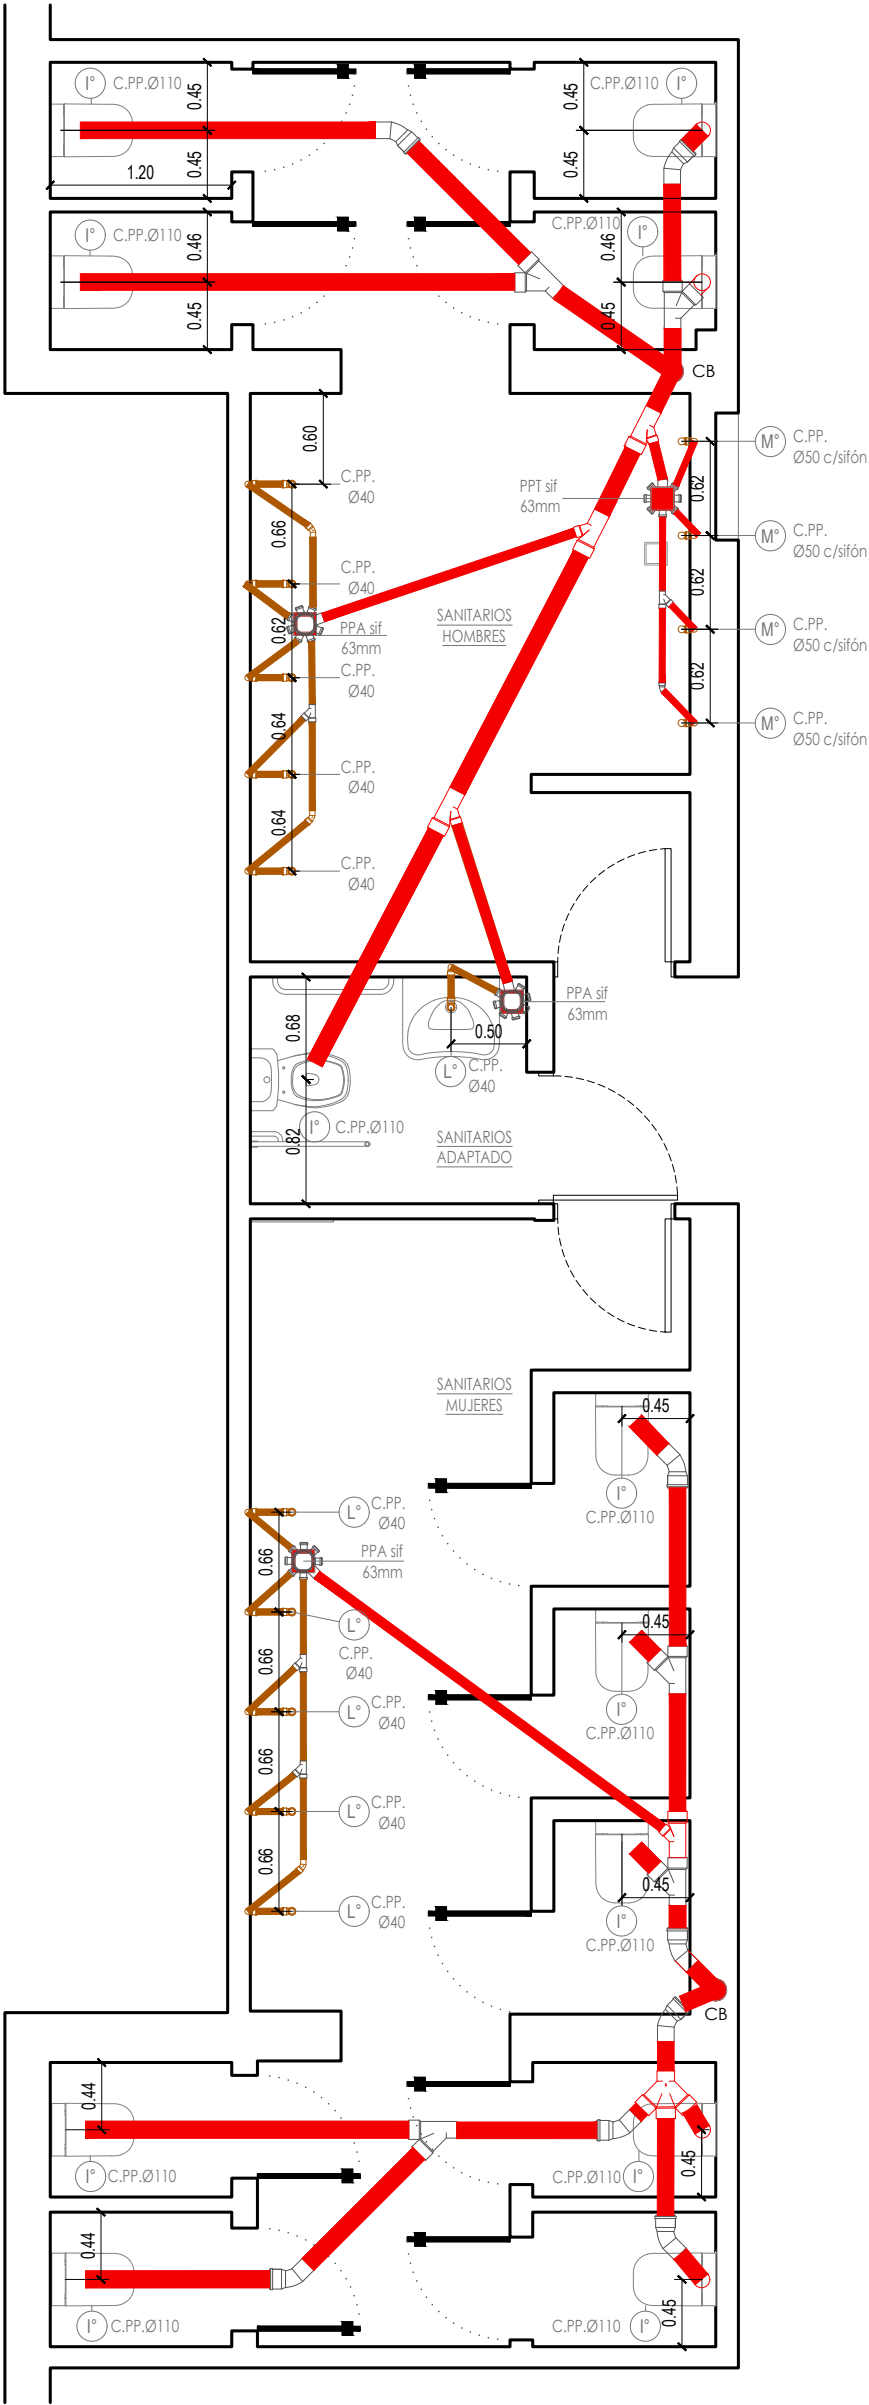

REFERENCIAS
INSTALACIÓN CLOACAL

	Inst. cloacal Primaria
	Inst. cloacal Secundaria
	Caño Bajada cloacal
	PPA
	PPT

ESPECIFICACIONES

- Todas las cañerías, piezas y accesorios serán de polipropileno sanitario AWADUCT o calidad equivalente.
- Las uniones de los elementos se realizarán mediante O' ring de doble labio dimensionado de acuerdo a norma DIN 4060.
- Las cañerías de la ventilación será de polipropileno sanitario marca AWADUCT o calidad equivalente, Y LINEA NEGRA RESISTENTE A LOS RAYOS UV cuando las cañerías estén al exterior.
- Las piletas de patio abiertas y cerradas serán de Polipropileno Marca Awaduct o calidad equivalente.
- La sobre piletta será construida con el mismo material que esté construida la pileta de patio, marco y tapa de bronce cromado de primera calidad .

NOTAS

*Todos los artefactos, accesorios y demás elementos se instalarán según especificaciones y manual del fabricante.

*Se deberá prestar especial atención a los diámetros, caudales y demás detalles de presión y otras especificaciones requeridas por cada artefacto o grifería según manual del fabricante.

*Verificar estado de materiales y disposición de bajadas existentes provenientes tanque de reserva. Se dispondrán nuevas bajadas y correspondientes llaves de paso para la nueva instalación propuesta.

PLANO NO APTO PARA CONSTRUCCIÓN