




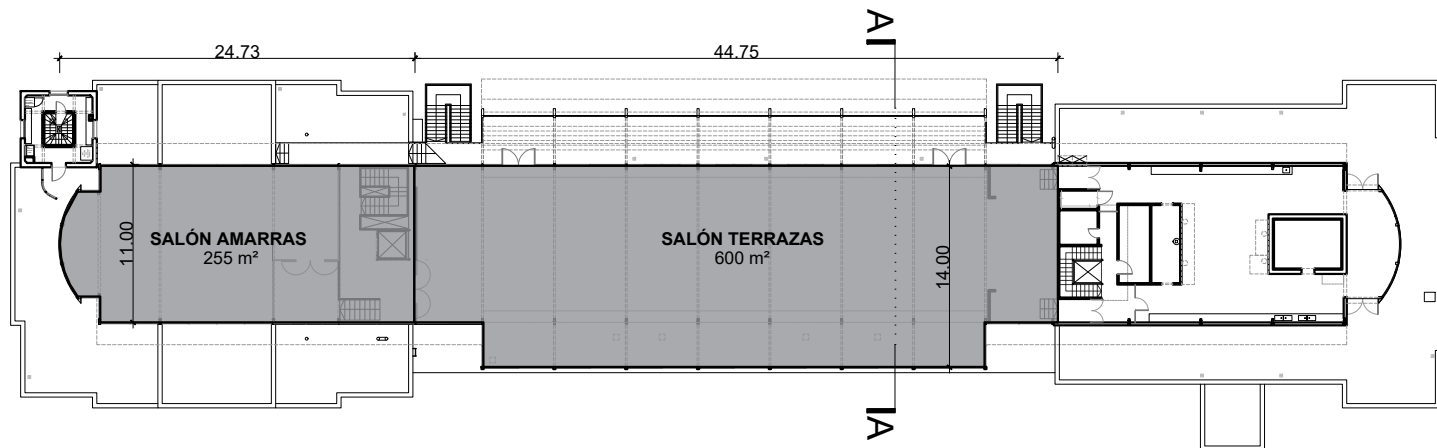

Planta N + 7.00

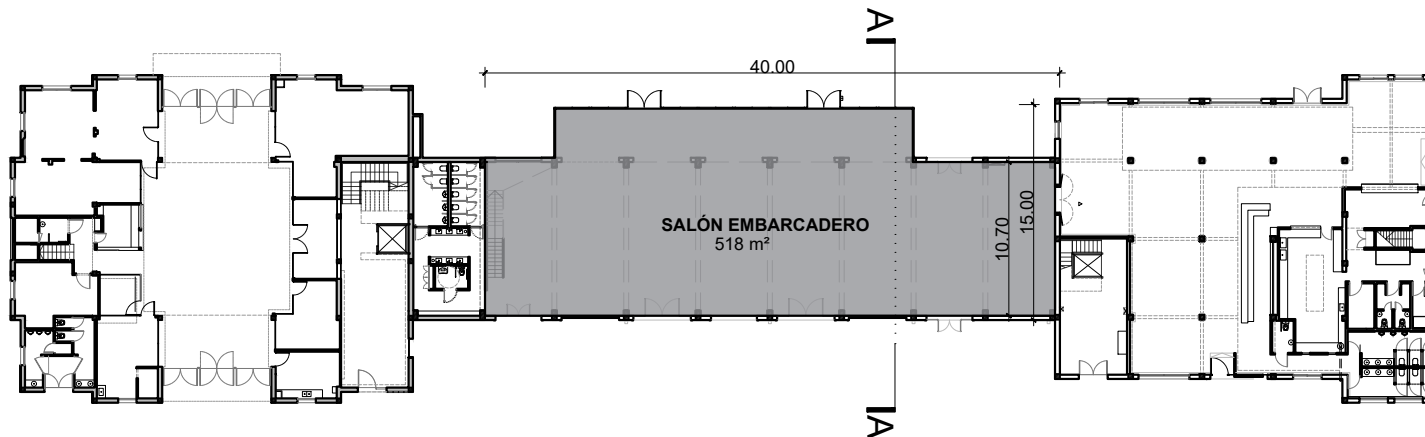

Planta N +/- 0.00

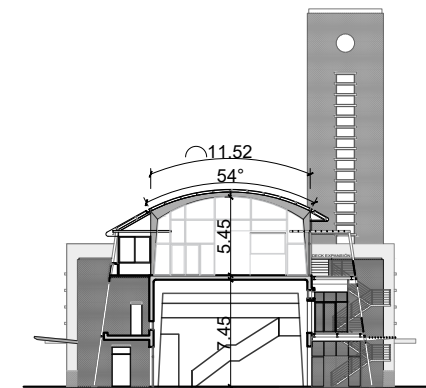

Corte A-A

A	19/6/2026	-					A.B	J.dB	M.P	
REVISIÓN	FECHA	OBSERVACIONES						DIB.	REV.	APR.
 ENTE ADMINISTRADOR PUERTO ROSARIO ente Administrador Puerto Rosario ENTE ADMINISTRADOR PUERTO ROSARIO www.enapro.com.ar										
Anexo II Planimetria Salones										
DIBUJÓ:	A.B	FECHA:	14/9/2026	ESCALA:	1:500	Número de plano -		Rev. A		
REVISÓ:	J.dB	FECHA:	14/9/2026	MEDIDA:	A4 (210x297mm)					
APROBÓ:	M.P	FECHA:	14/9/2026	NIVELES:	-					