



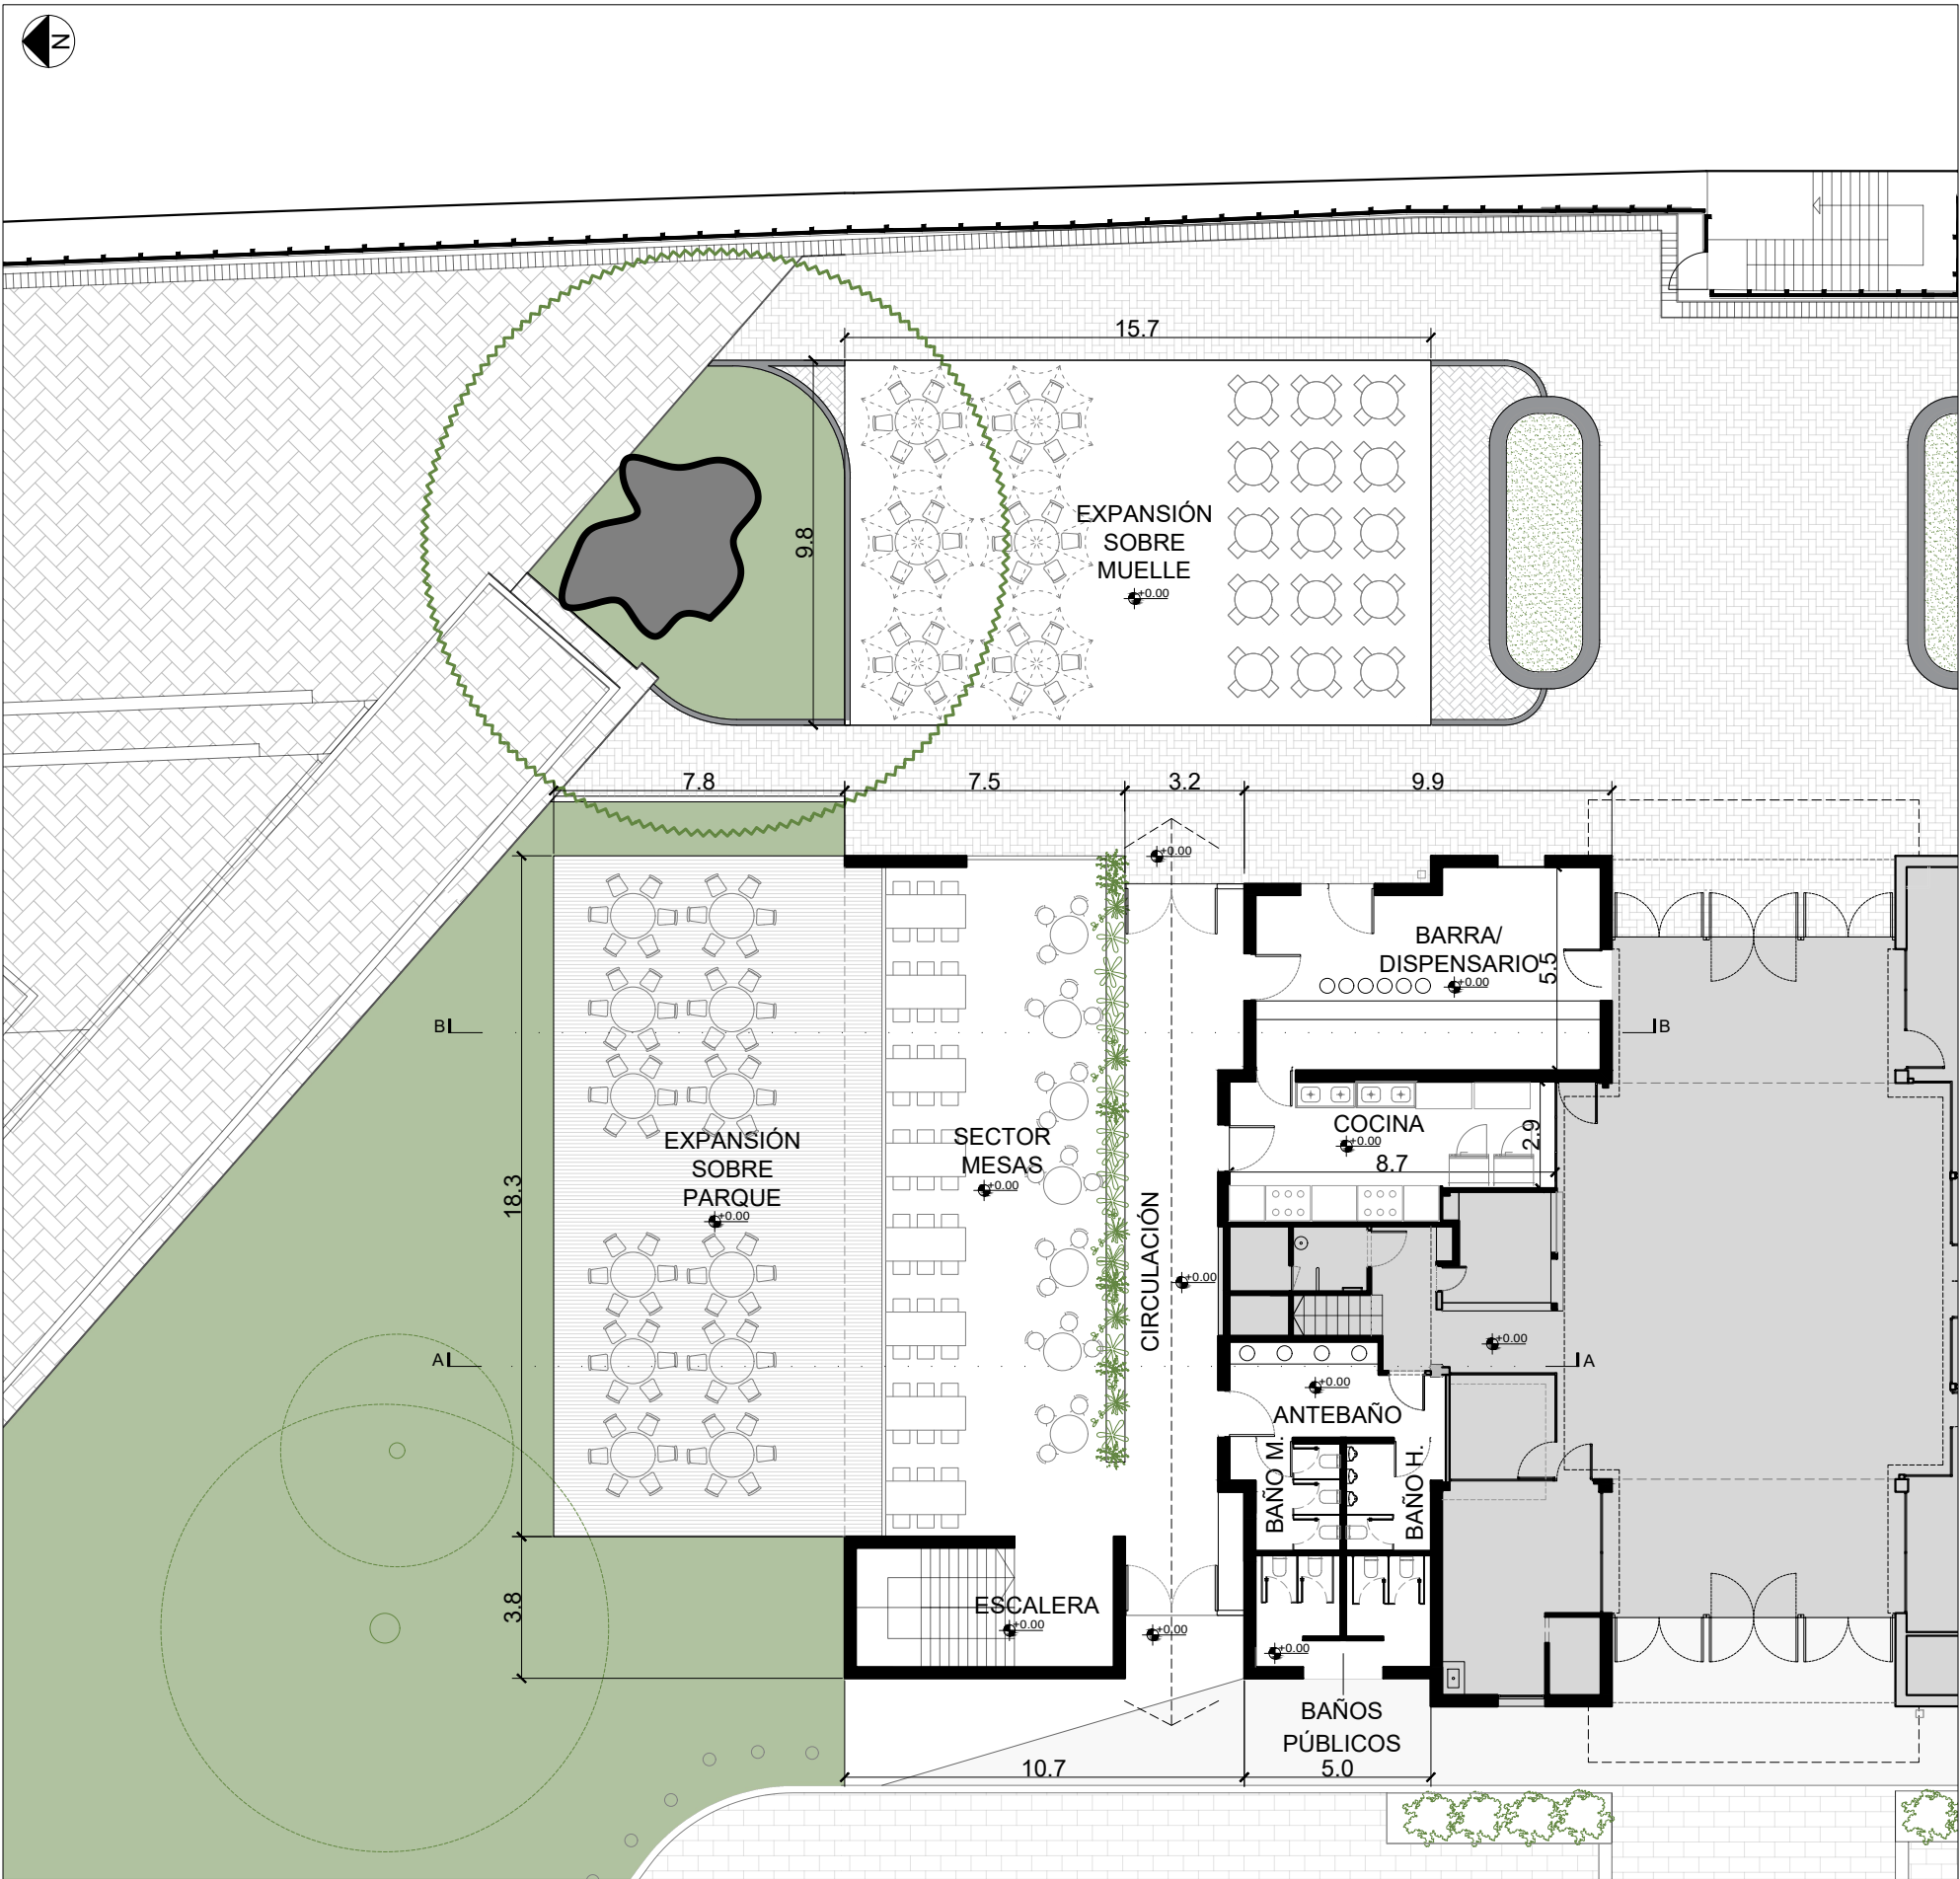


PLANTA BAJA

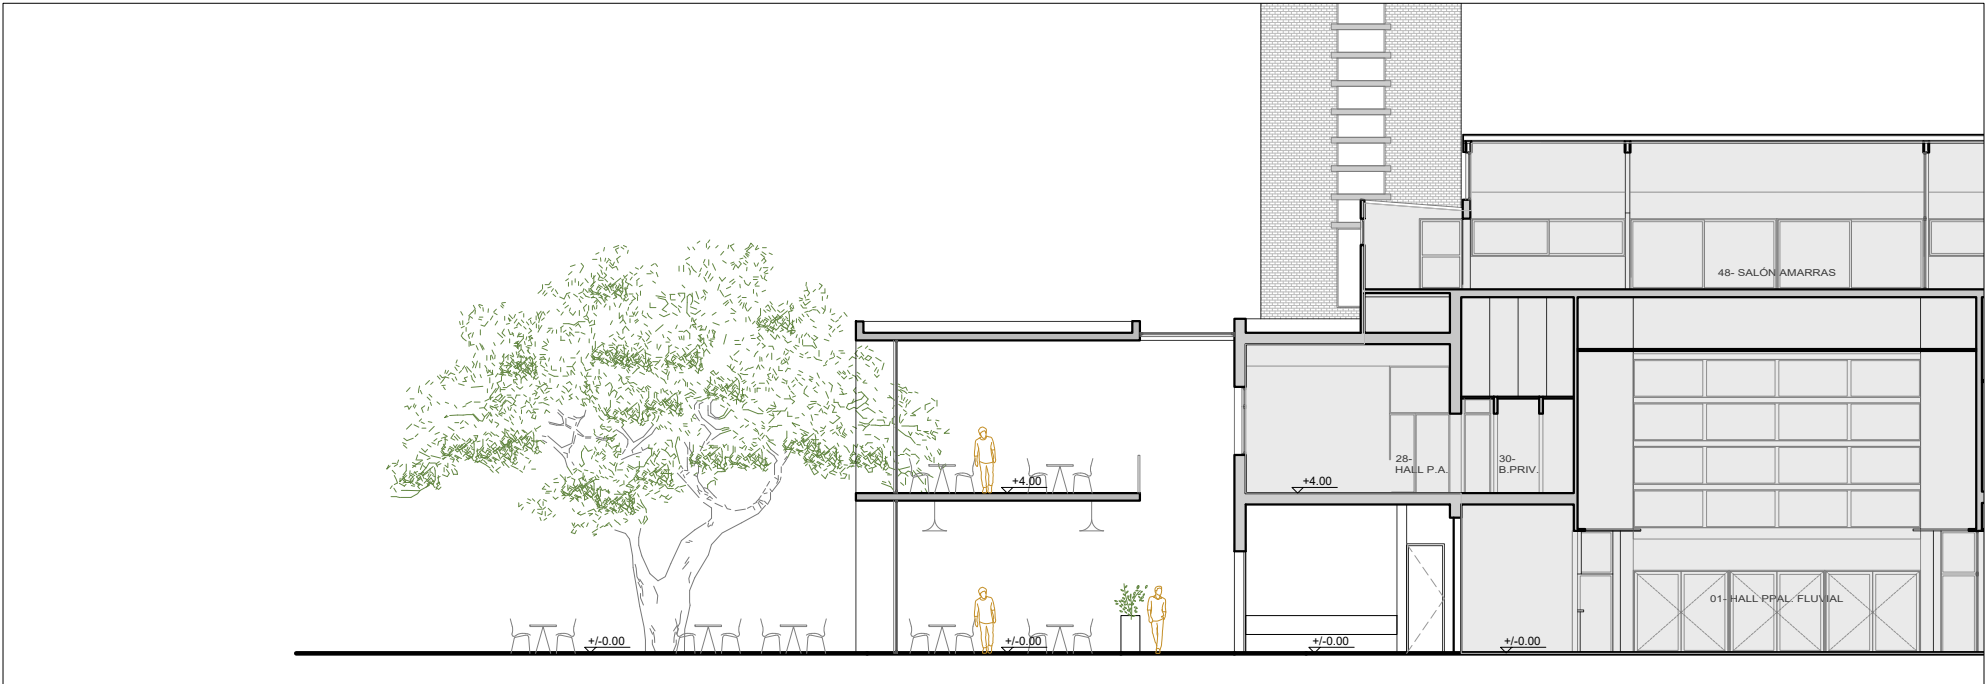


CORTE A-A

A	23/9/2026	-		A.B	J.dB	M.P
REVISIÓN	FECHA		OBSERVACIONES	DIB.	REV.	APR.
ENAPRO Ente Administrador Puerto Rosario ENTE ADMINISTRADOR PUERTO ROSARIO www.enapro.com.ar						
Anexo III - Anteproyecto de referencia para el concesionario						
DIBUJÓ:	A.B	FECHA:	23/9/2026	ESCALA:	1:200	Número de plano
REVISÓ:	J.dB	FECHA:	23/9/2026	MEDIDA:	A3 (297x420mm)	-
APROBÓ:	M.P	FECHA:	23/9/2026	NIVELES:	-	Rev.
						A

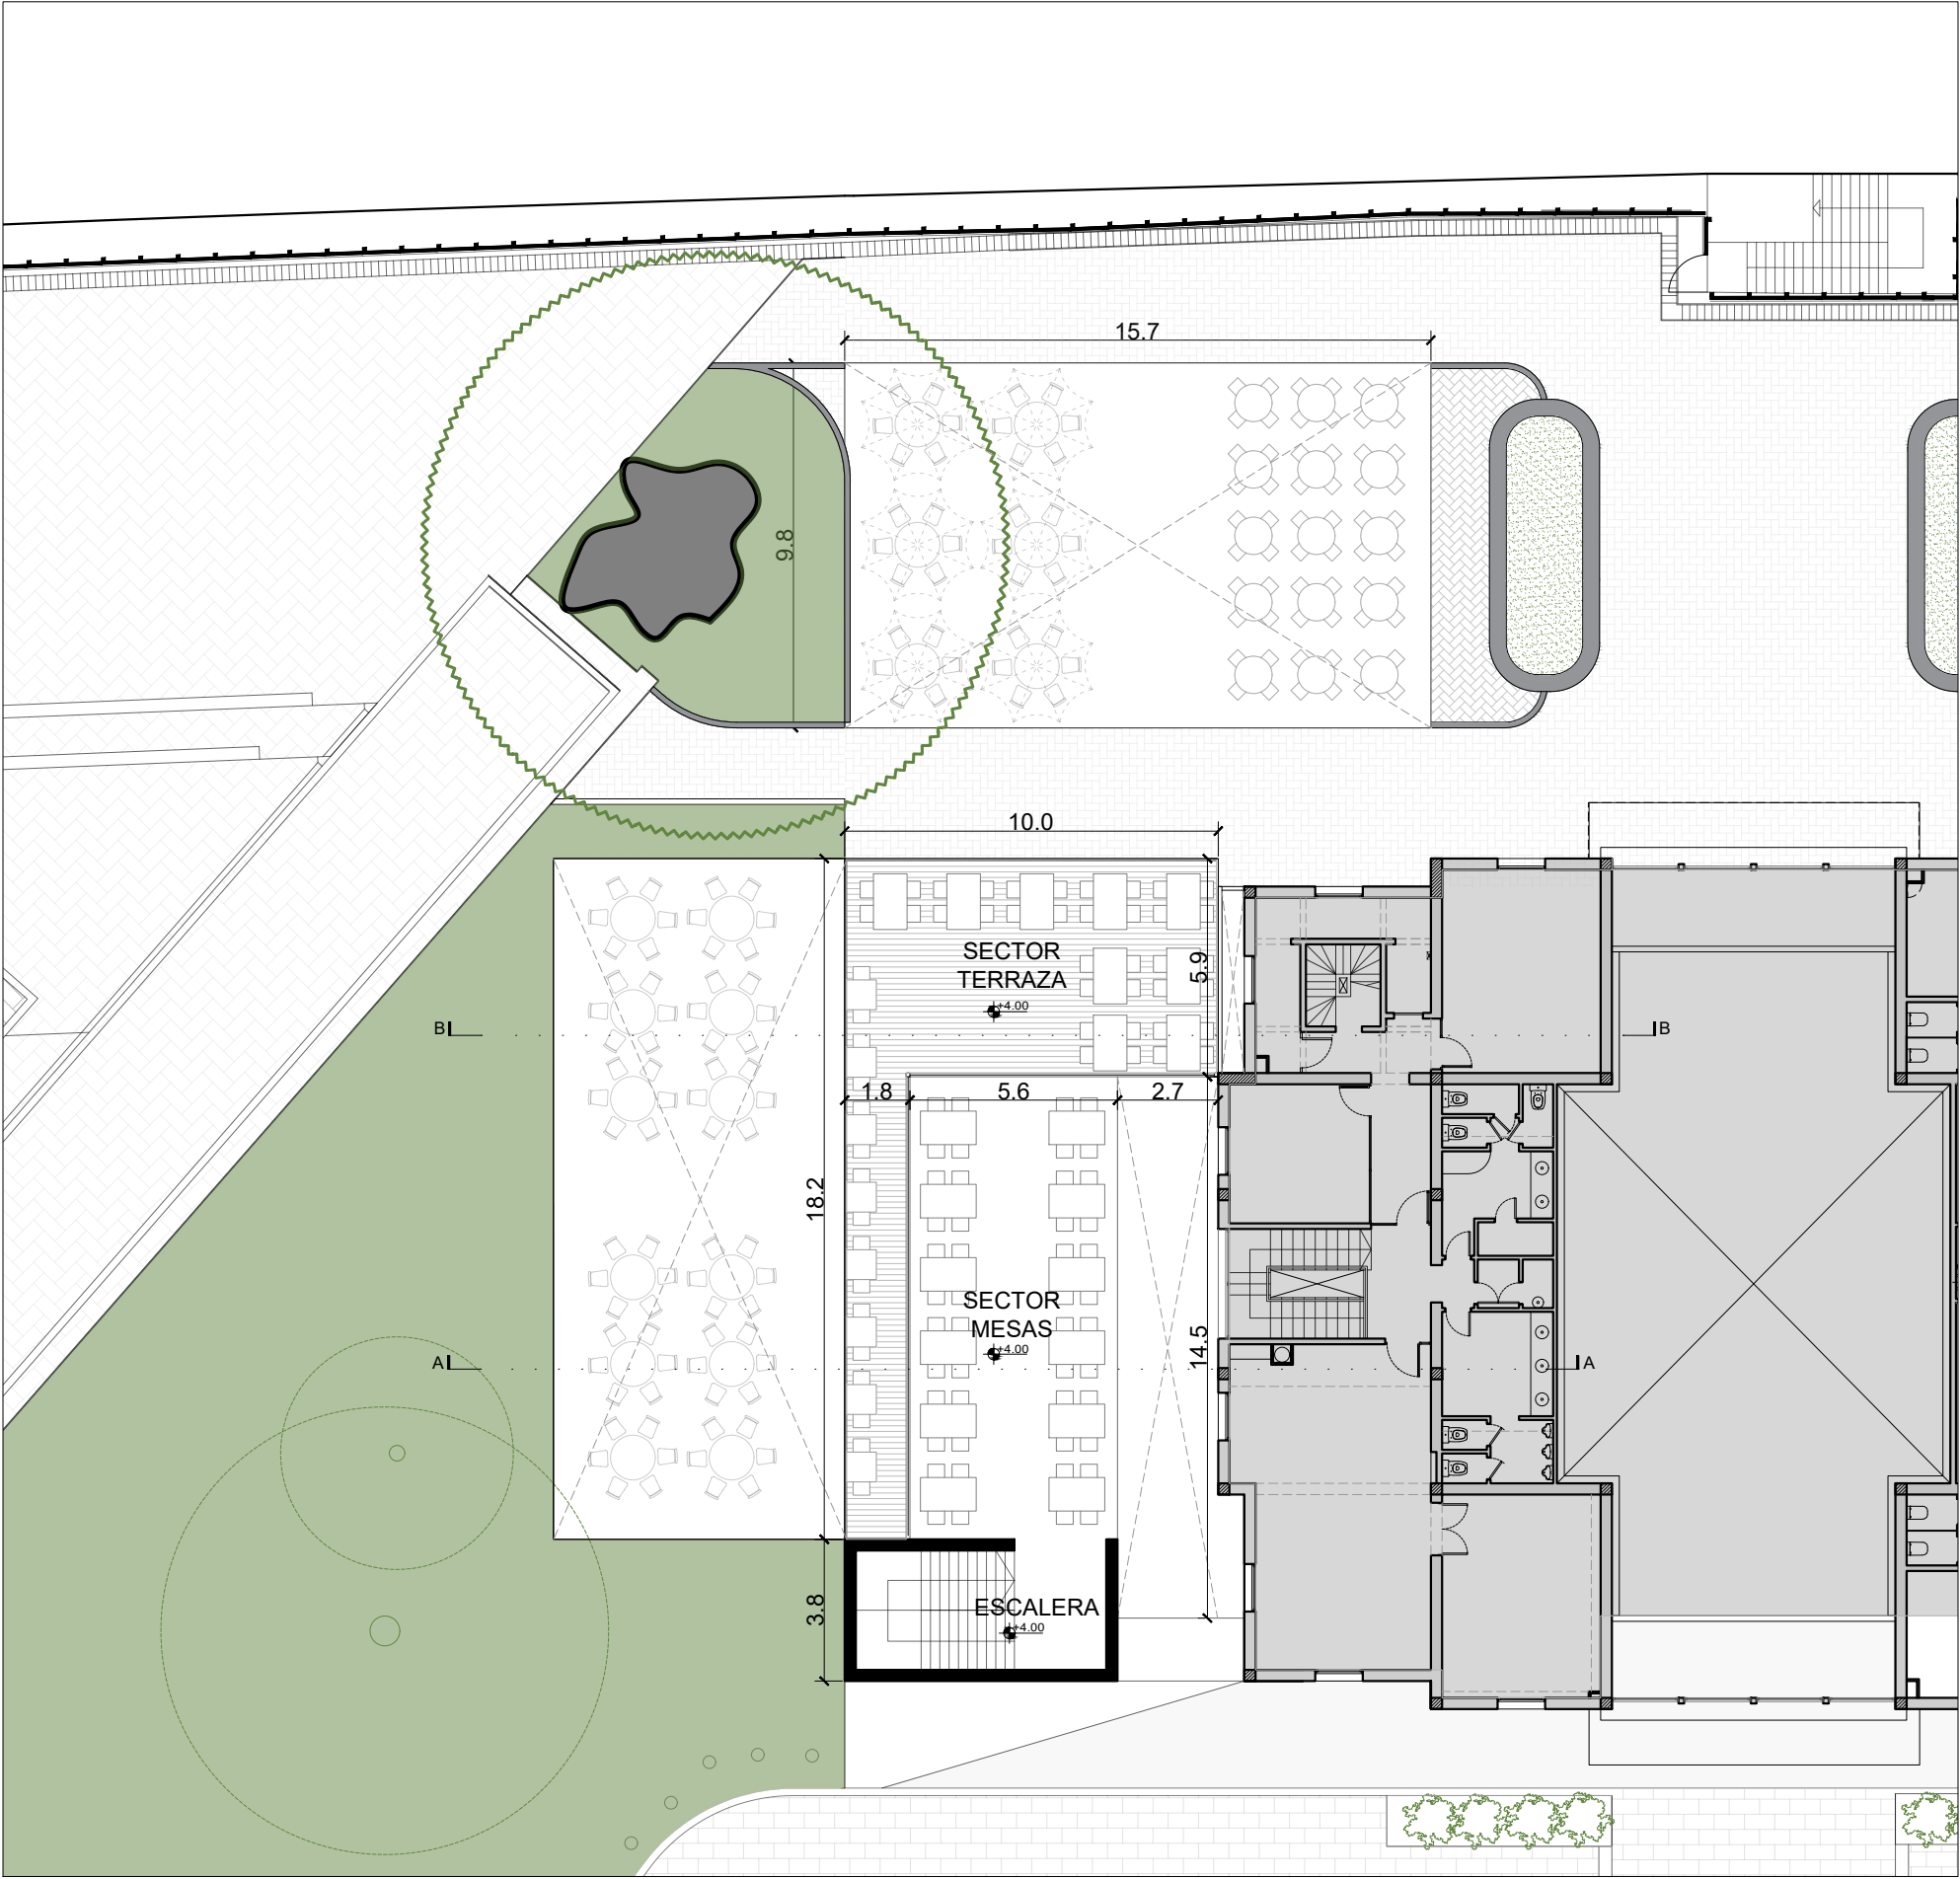

PLANTA ALTA

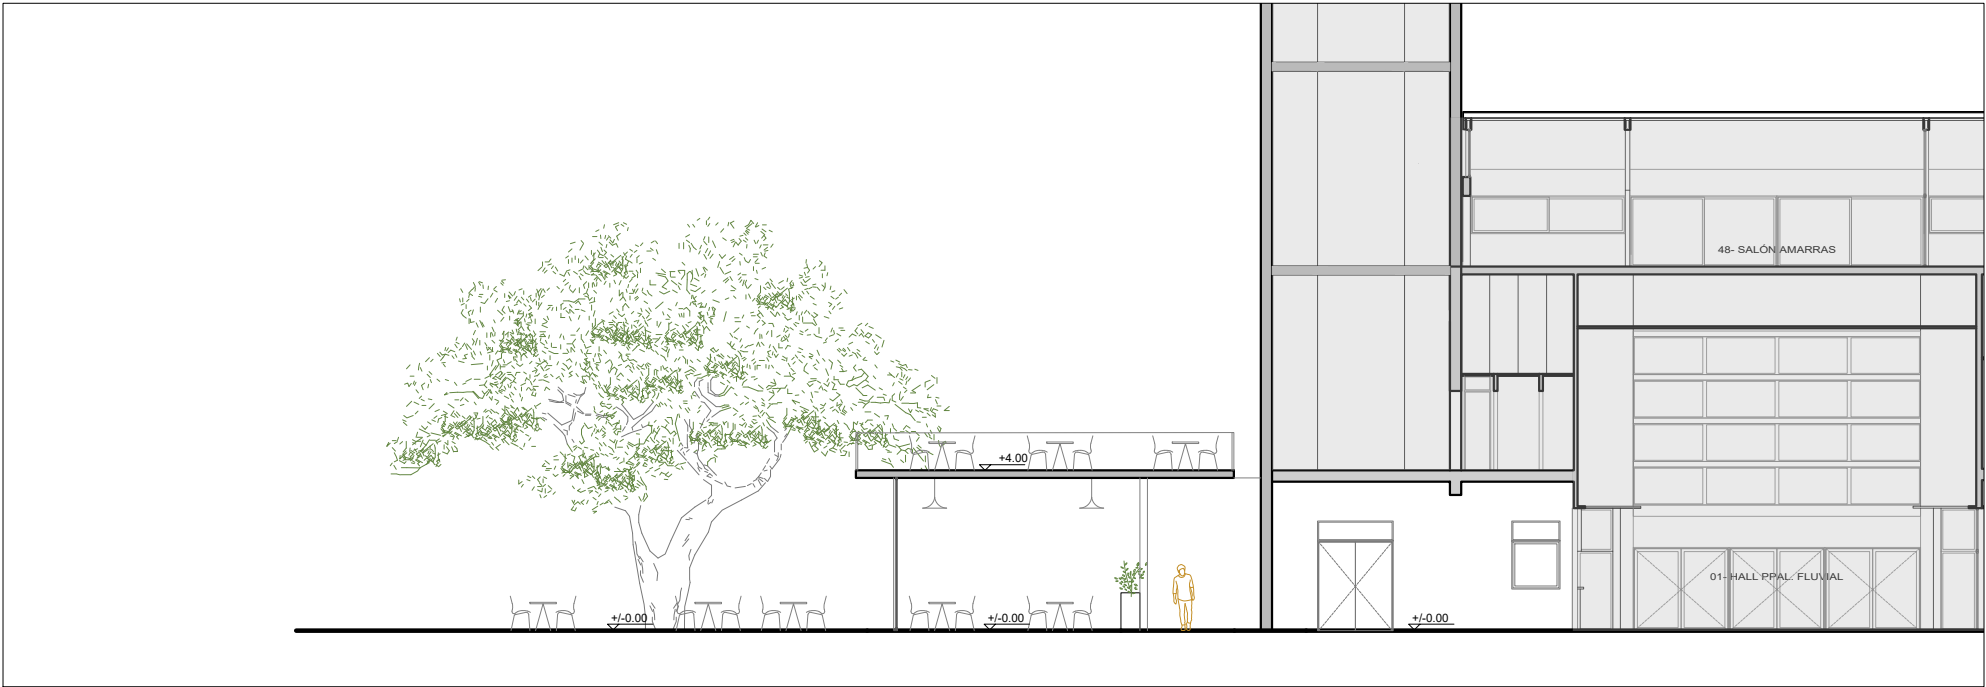

CORTE B-B

A	23/9/2026	-		A.B	J.dB	M.P
REVISIÓN	FECHA		OBSERVACIONES	DIB.	REV.	APR.
ENAPRO Ente Administrador Puerto Rosario ENTE ADMINISTRADOR PUERTO ROSARIO www.enapro.com.ar						
Anexo III - Anteproyecto de referencia para el concesionario						
DIBUJÓ:	A.B	FECHA:	23/9/2026	ESCALA:	1:200	Número de plano
REVISÓ:	J.dB	FECHA:	23/9/2026	MEDIDA:	A3 (297x420mm)	-
APROBÓ:	M.P	FECHA:	23/9/2026	NIVELES:	-	Rev.
						A



A	23/9/2026	-		A.B	J.dB	M.P
REVISIÓN	FECHA		OBSERVACIONES	DIB.	REV.	APR.
 ENAPRO Ente Administrador Puerto Rosario ENTE ADMINISTRADOR PUERTO ROSARIO www.enapro.com.ar						
Anexo III - Anteproyecto de referencia para el concesionario						
DIBUJÓ:	A.B	FECHA:	23/9/2026	ESCALA:	1:200	Número de plano - Rev. A
REVISÓ:	J.dB	FECHA:	23/9/2026	MEDIDA:	A3 (297x420mm)	
APROBÓ:	M.P	FECHA:	23/9/2026	NIVELES:	-	



A	24/9/2026	-		A.B	J.dB	M.P
REVISIÓN	FECHA		OBSERVACIONES	DIB.	REV.	APR.
ENAPRO Ente Administrador Puerto Rosario ENTE ADMINISTRADOR PUERTO ROSARIO www.enapro.com.ar						
Anexo III - Anteproyecto de referencia						
DIBUJÓ:	A.B	FECHA:	24/9/2026	ESCALA:	1:200	Número de plano - Rev. A
REVISÓ:	J.dB	FECHA:	24/9/2026	MEDIDA:	A3 (297x420mm)	
APROBÓ:	M.P	FECHA:	24/9/2026	NIVELES:	-	