



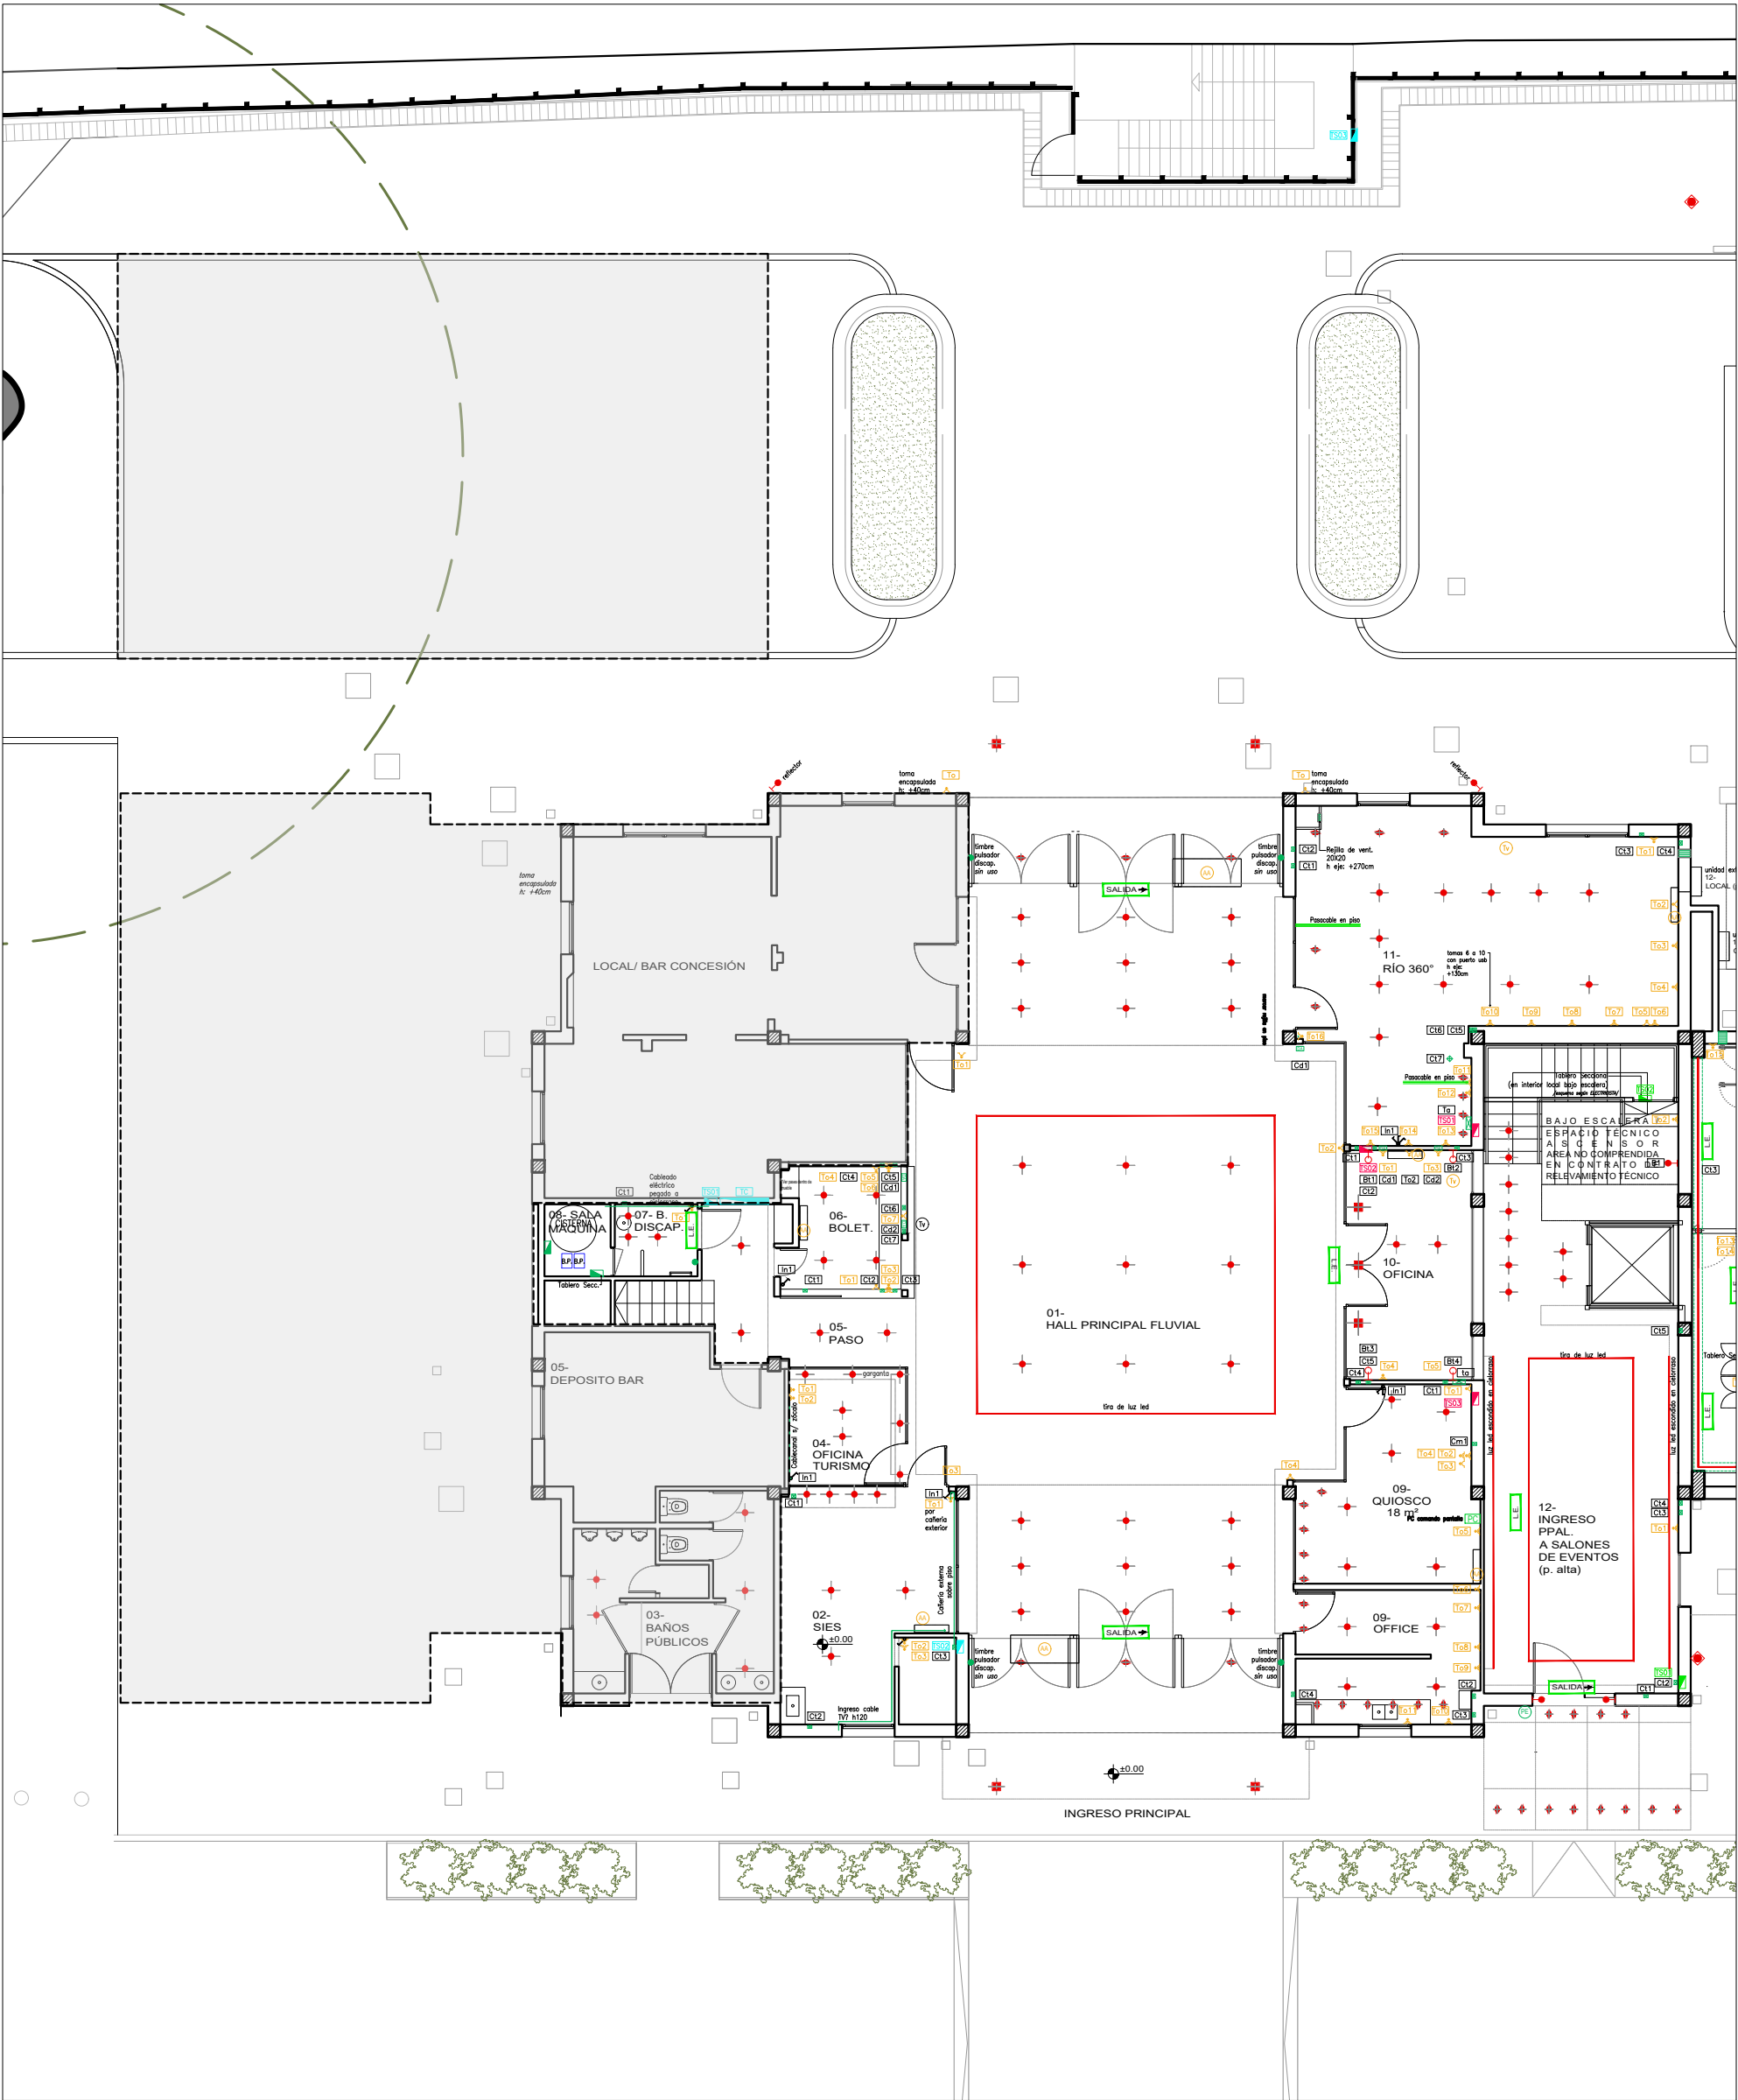


NOTAS			
Superficie afectada			

A	24/9/2026	-				A.B	J.dB	M.P
REVISIÓN	FECHA	OBSERVACIONES				DIB.	REV.	APR.
 ENAPRO Ente Administrador Puerto Rosario ENTE ADMINISTRADOR PUERTO ROSARIO www.enapro.com.ar								
Instalación eléctrica								
DIBUJÓ:	A.B	FECHA:	24/9/2026	ESCALA:	1:100	Número de plano		Rev.
REVISÓ:	J.dB	FECHA:	24/9/2026	MEDIDA:	A3 (297x420mm)	-		A
APROBÓ:	M.P	FECHA:	24/9/2026	NIVELES:	-			

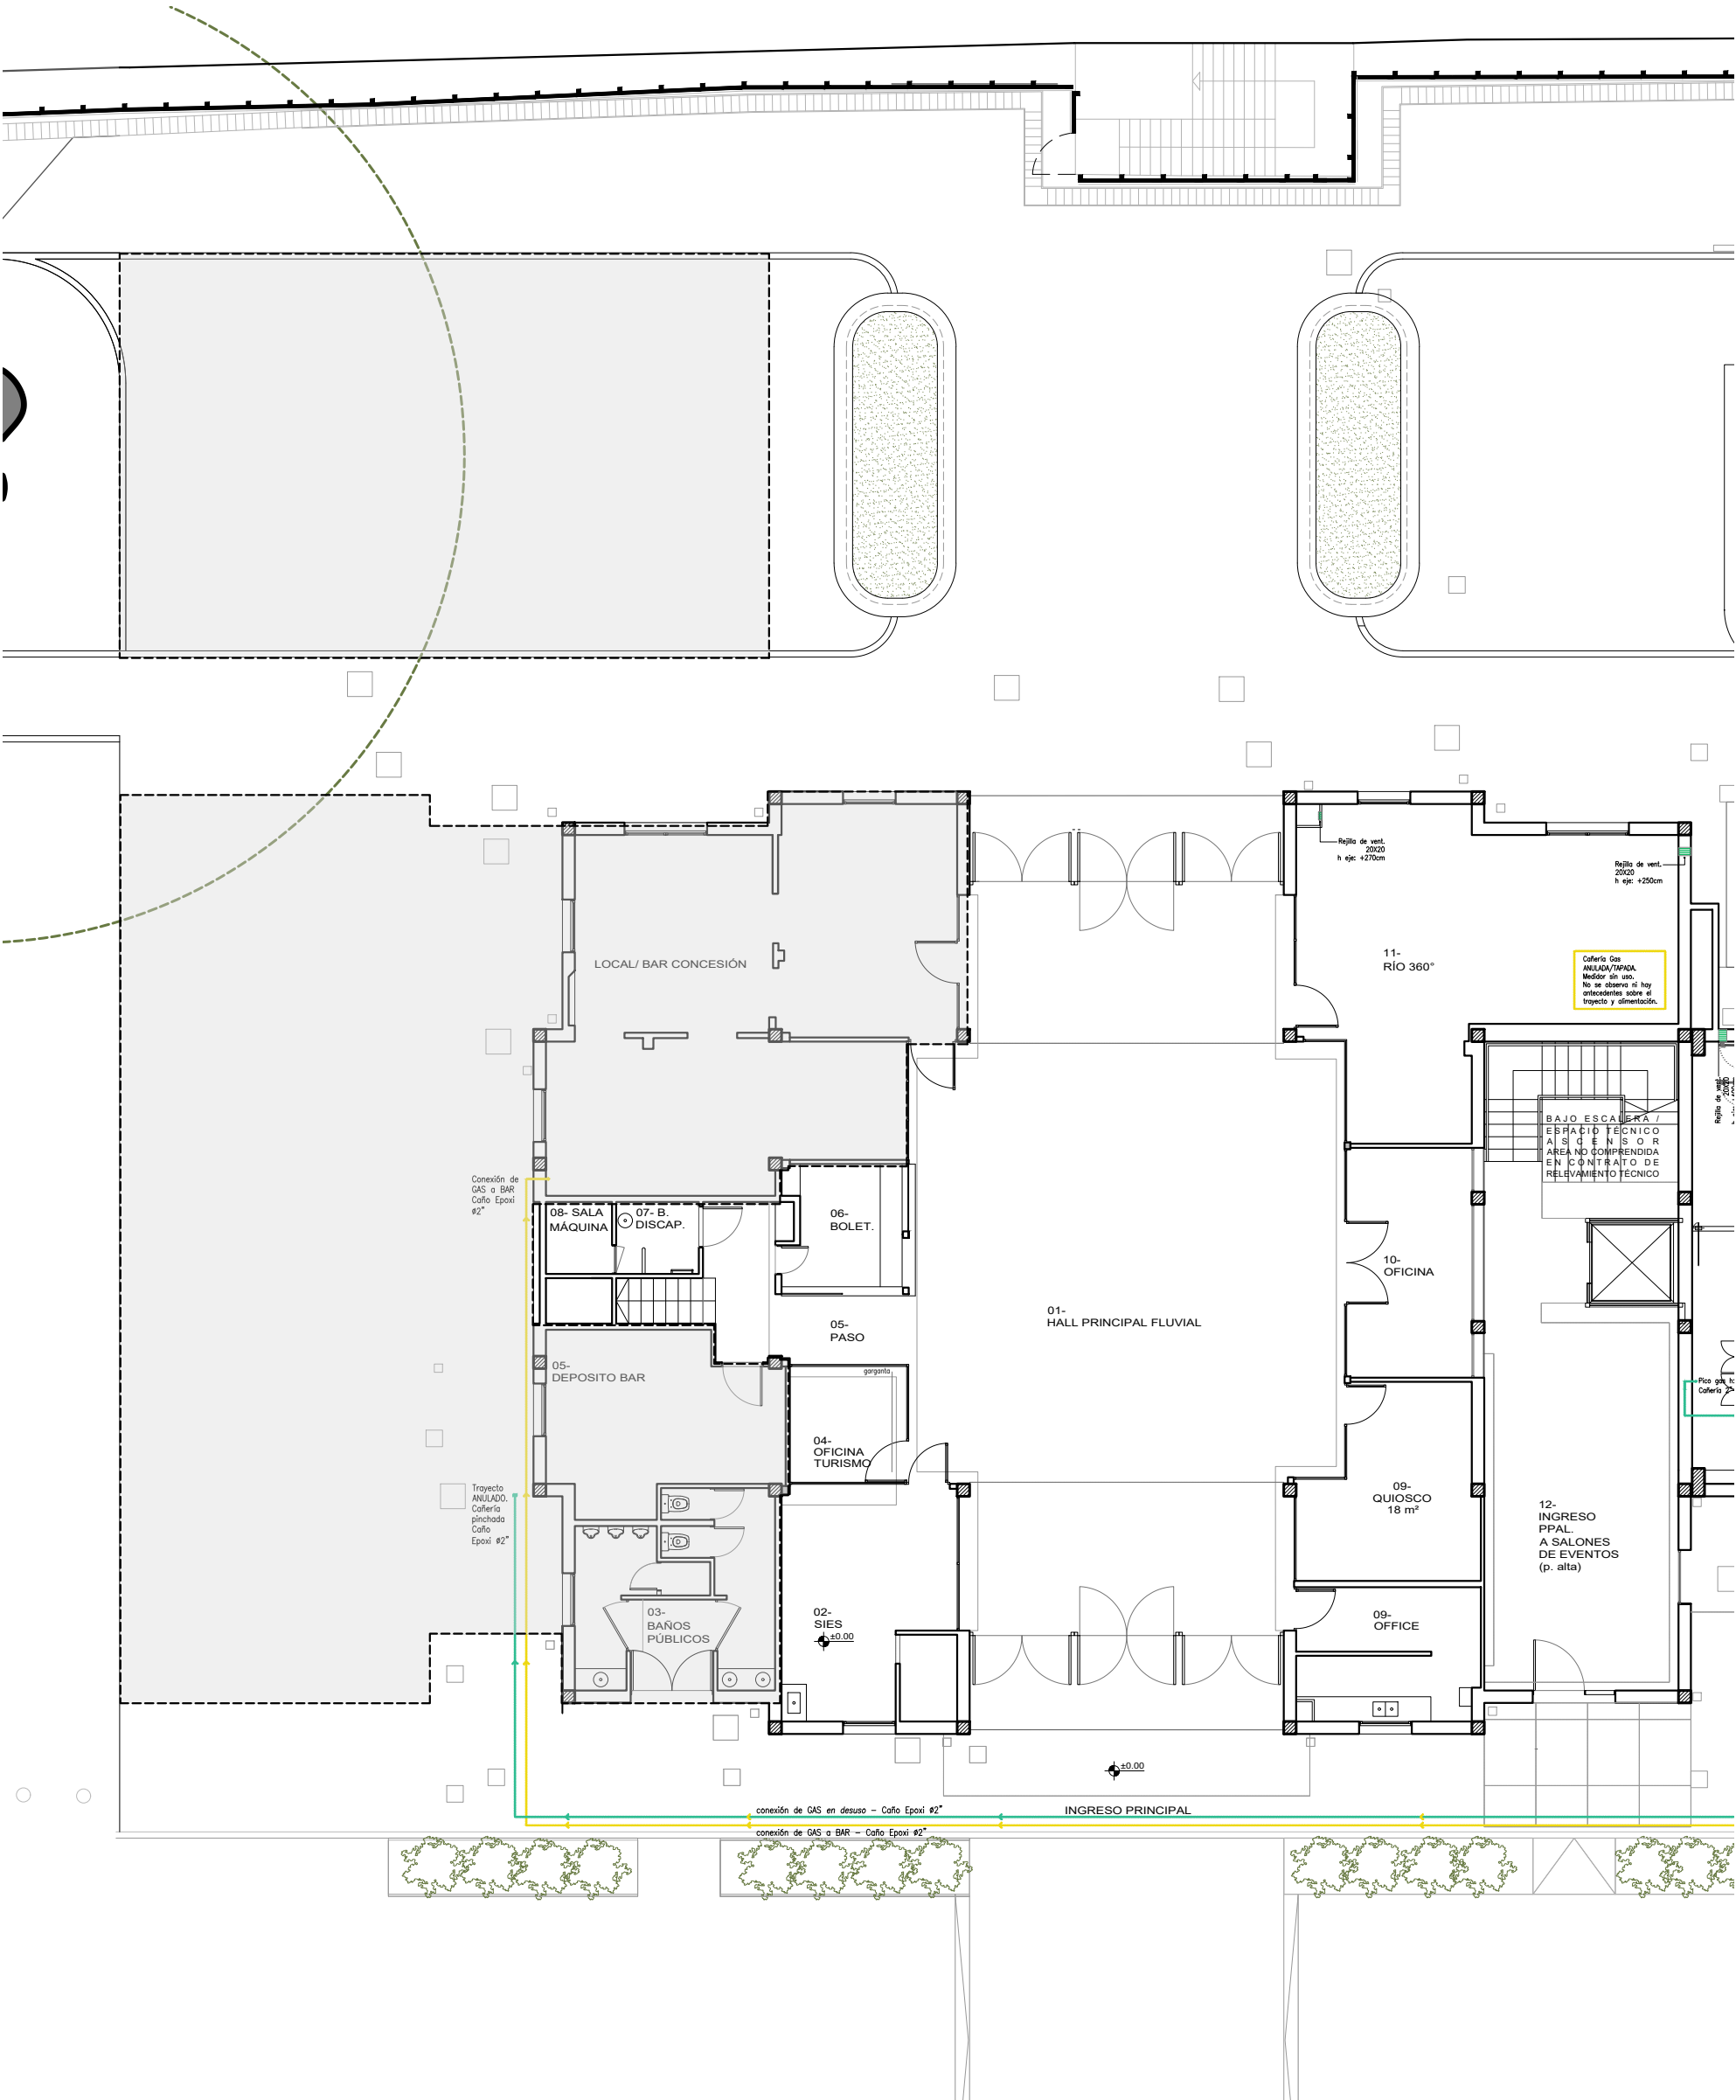

NOTAS			
Superficie afectada			

A	24/9/2026	-				A.B	J.dB	M.P
REVISIÓN	FECHA	OBSERVACIONES				DIB.	REV.	APR.
 ENAPRO Ente Administrador Puerto Rosario ENTE ADMINISTRADOR PUERTO ROSARIO www.enapro.com.ar								
Instalación gas								
DIBUJÓ:	A.B	FECHA:	24/9/2026	ESCALA:	1:100	Número de plano		Rev.
REVISÓ:	J.dB	FECHA:	24/9/2026	MEDIDA:	A3 (297x420mm)	-		A
APROBÓ:	M.P	FECHA:	24/9/2026	NIVELES:	-			

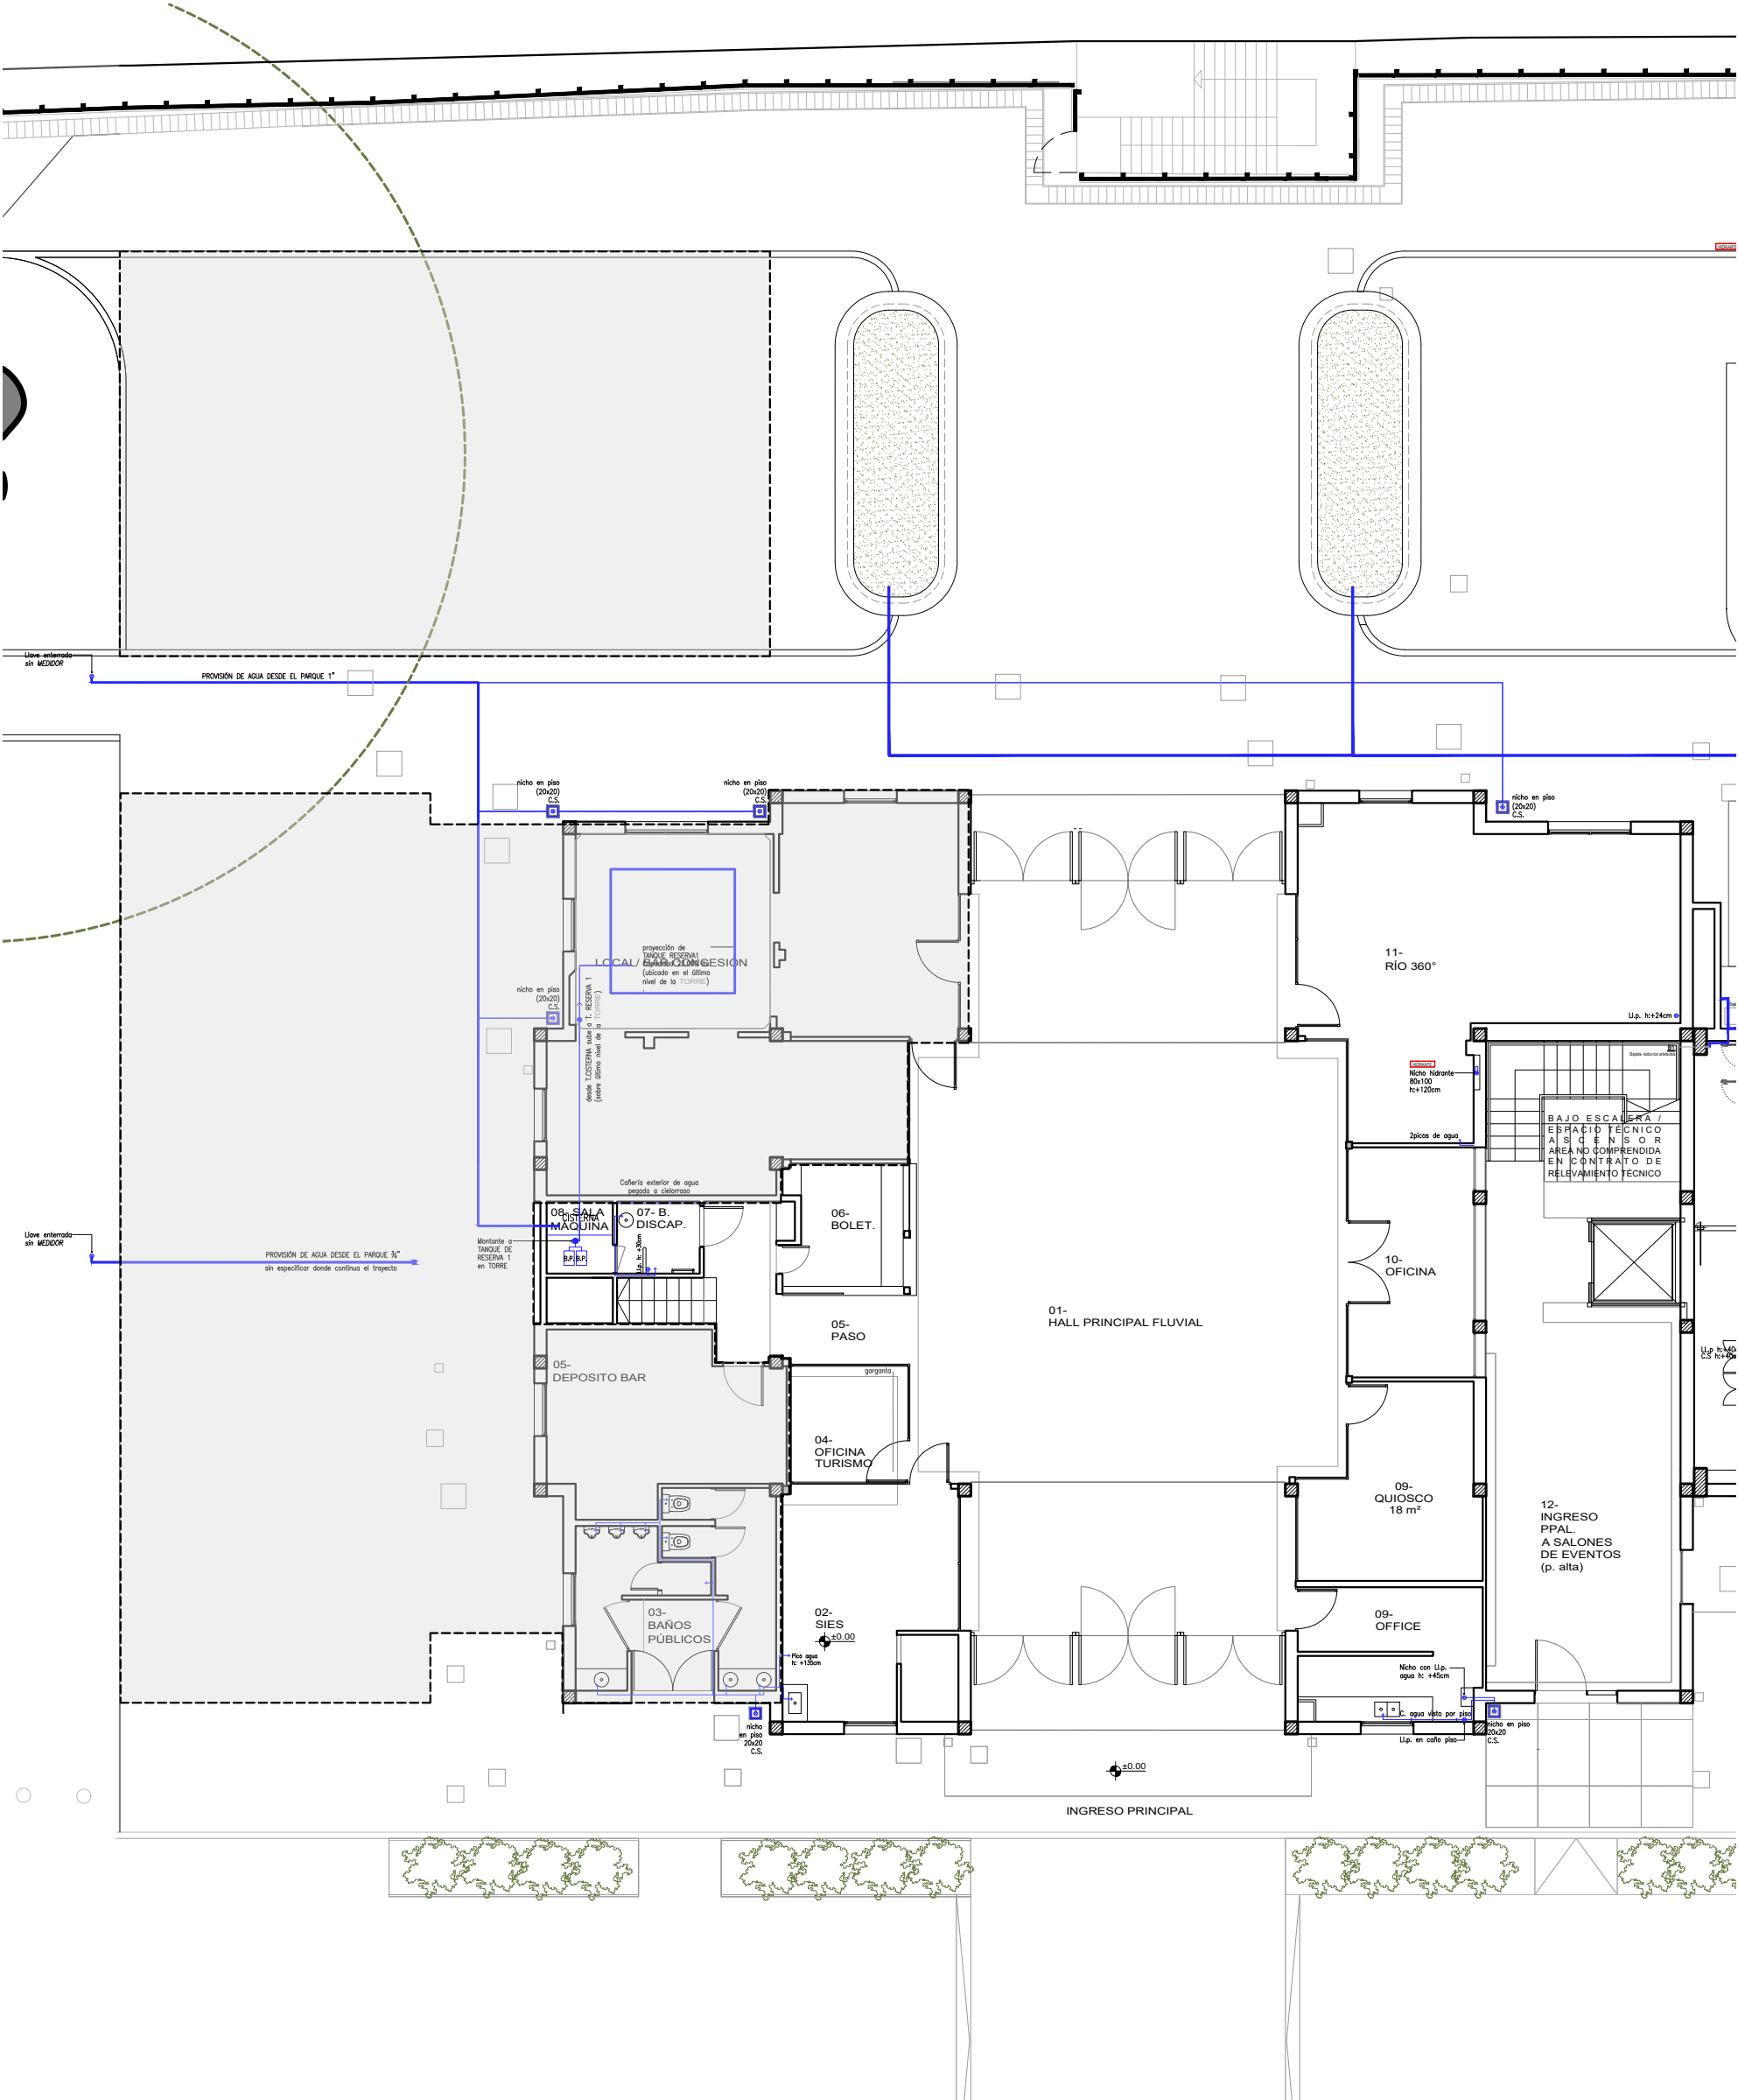

NOTAS			
Superficie afectada			

A	24/9/2026	-				A.B	J.dB	M.P
REVISIÓN	FECHA	OBSERVACIONES				DIB.	REV.	APR.
 ENAPRO Ente Administrador Puerto Rosario ENTE ADMINISTRADOR PUERTO ROSARIO www.enapro.com.ar								
Instalación agua fría y caliente								
DIBUJÓ:	A.B	FECHA:	24/9/2026	ESCALA:	1:100	Número de plano		Rev.
REVISÓ:	J.dB	FECHA:	24/9/2026	MEDIDA:	A3 (297x420mm)	-		A
APROBÓ:	M.P	FECHA:	24/9/2026	NIVELES:	-			



NOTAS				
Superficie afectada				

A	24/9/2026	-				A.B	J.dB	M.P
REVISIÓN	FECHA		OBSERVACIONES			DIB.	REV.	APR.
			ENTE ADMINISTRADOR PUERTO ROSARIO			www.enapro.com.ar		
			Instalación pluvio-cloacal					
DIBUJÓ:	A.B	FECHA:	24/9/2026	ESCALA:	1:100	Número de plano		Rev.
REVISÓ:	J.dB	FECHA:	24/9/2026	MEDIDA:	A3 (297x420mm)	-		A
APROBÓ:	M.P	FECHA:	24/9/2026	NIVELES:	-			