


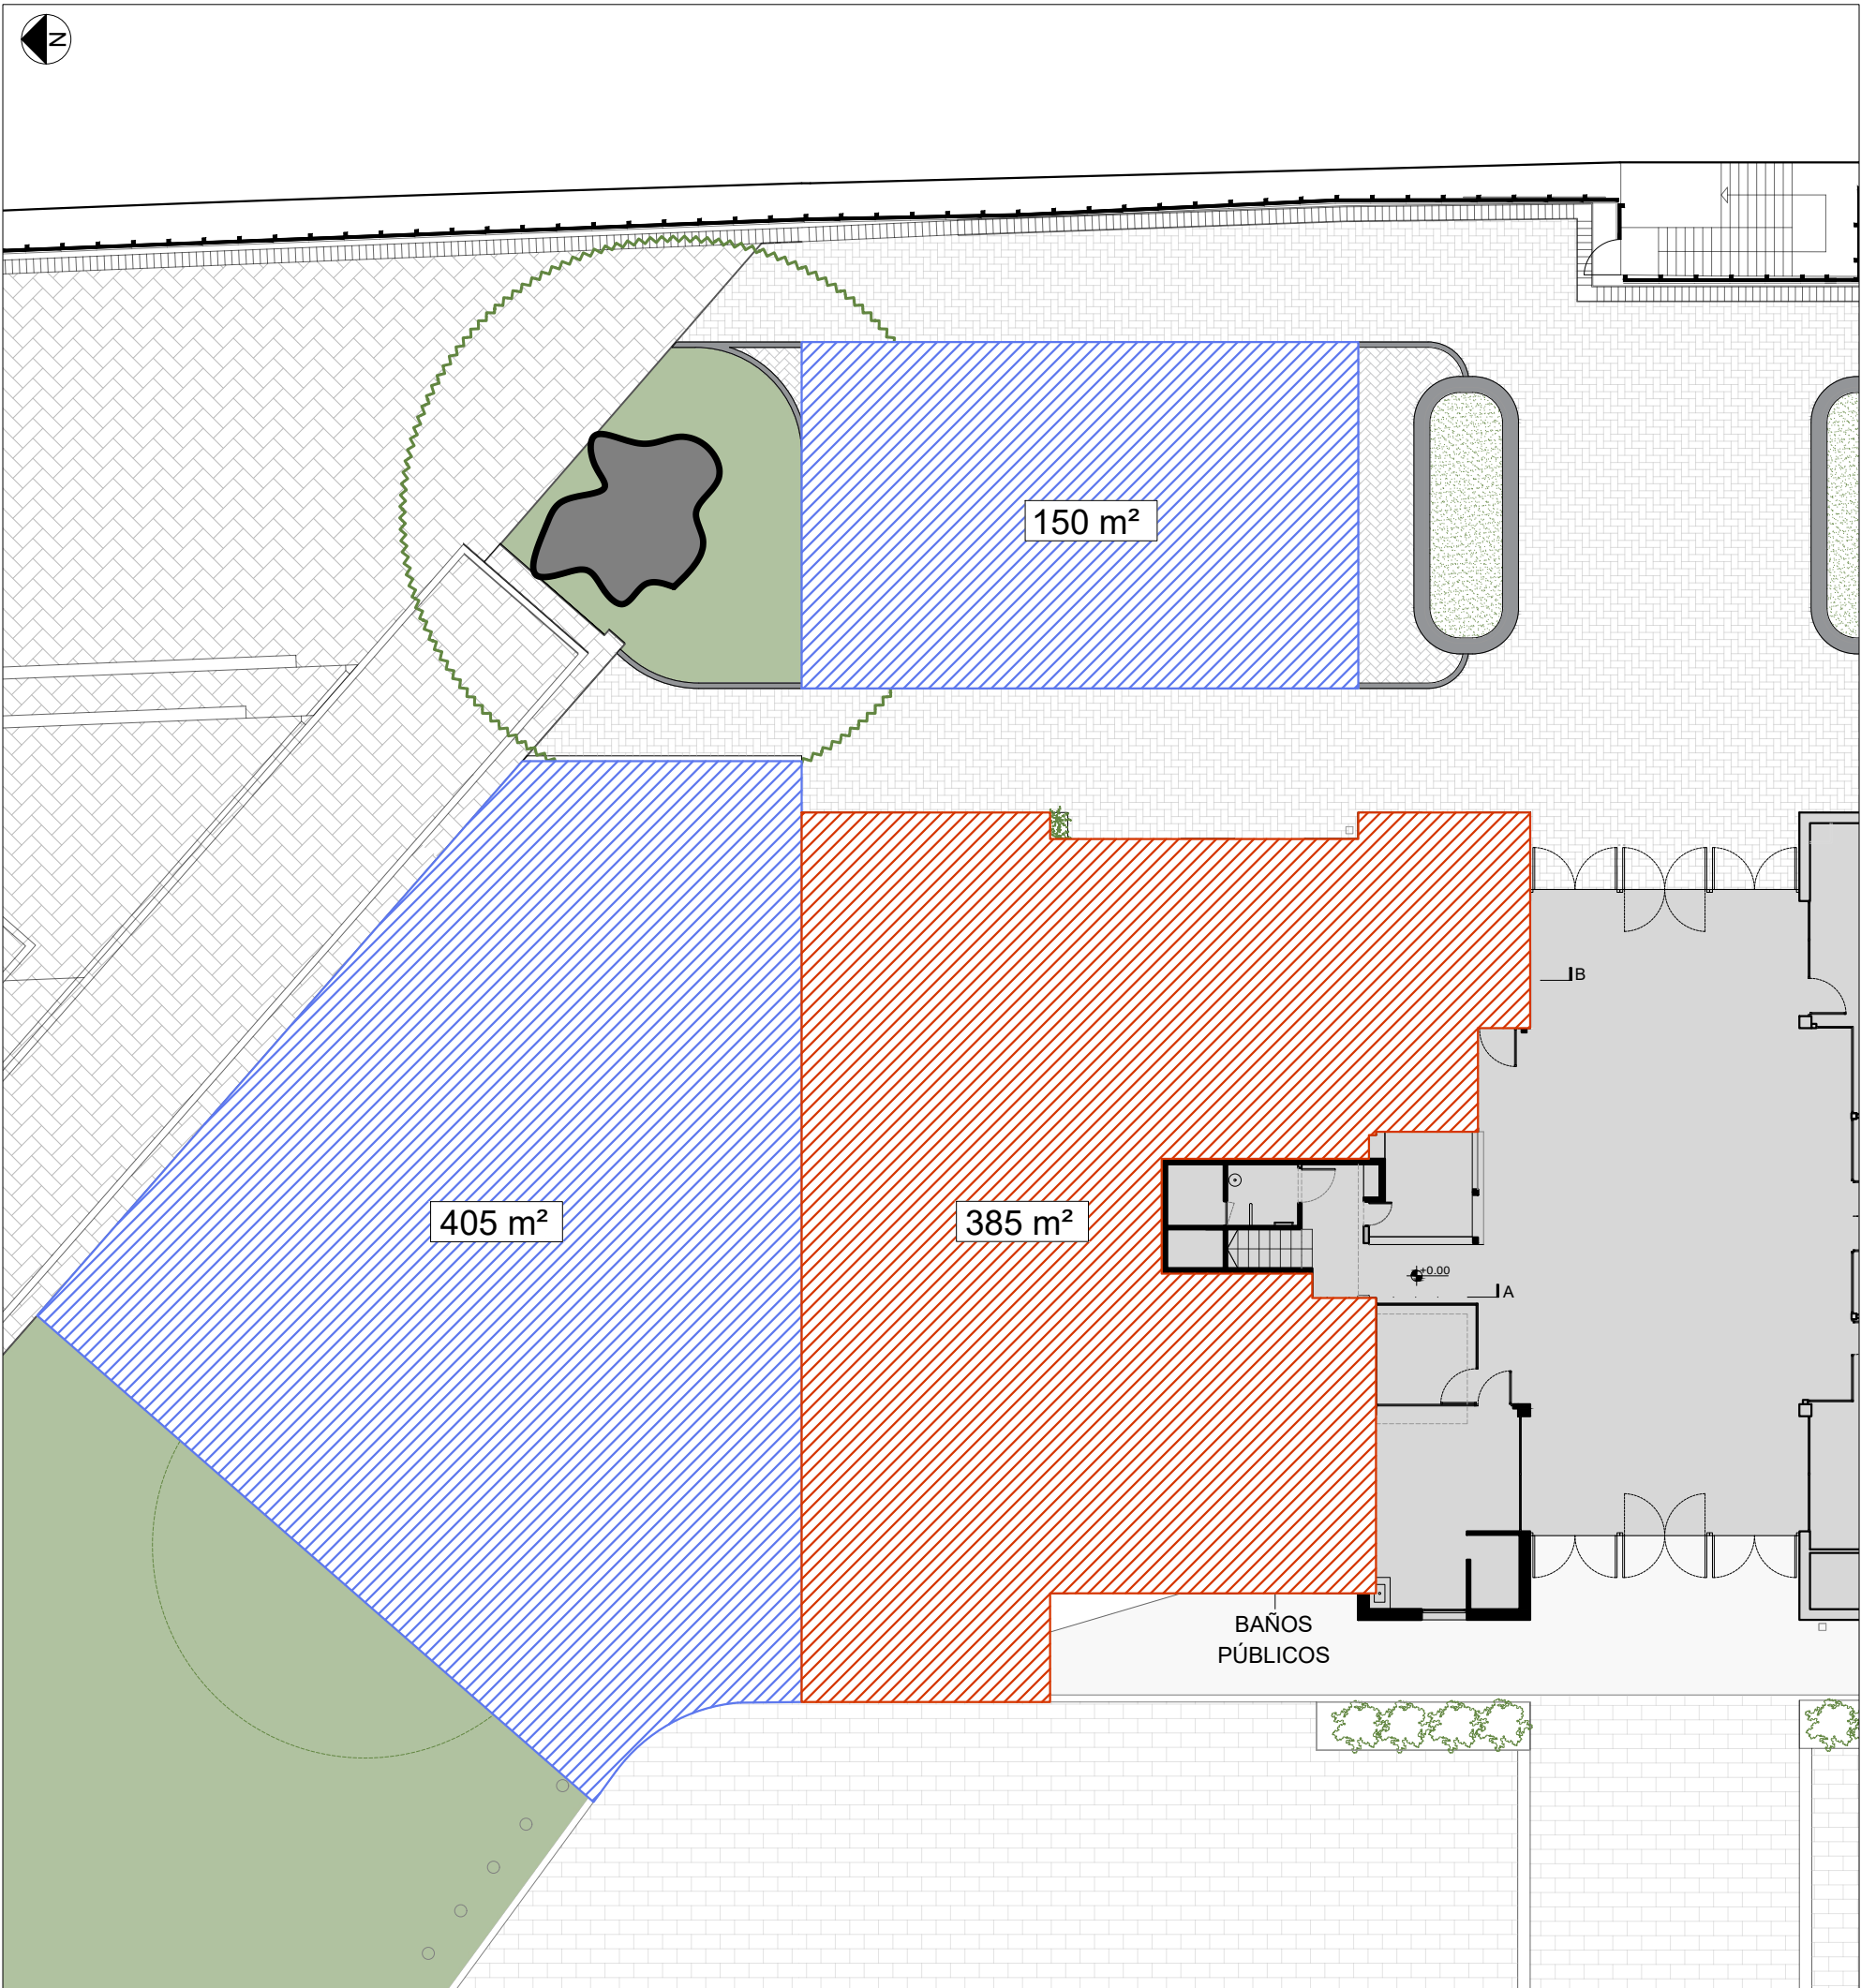

NOTAS

- Superficie cubierta interior total: 385 m²
- Superficie de expansión exterior total: 555 m²

PLANO NO APTO PARA CONSTRUCCIÓN
MEDIDAS EN METROS APROXIMADAS A
CORROBORAR EN EL SITIO

A	23/9/2026	-				A.B	J.d.B	M.P
REVISIÓN	FECHA	OBSERVACIONES				DIB.	REV.	APR.
 ENAPRO Ente Administrador Puerto Rosario ENTE ADMINISTRADOR PUERTO ROSARIO www.enapro.com.ar								
Anexo I - Plano de uso de superficies general								
DIBUJÓ:	A.B	FECHA:	23/9/2026	ESCALA:	1:400	Número de plano		Rev.
REVISÓ:	J.d.B	FECHA:	23/9/2026	MEDIDA:	A4 (210x297mm)	-		A
APROBÓ:	M.P	FECHA:	23/9/2026	NIVELES:	-			