



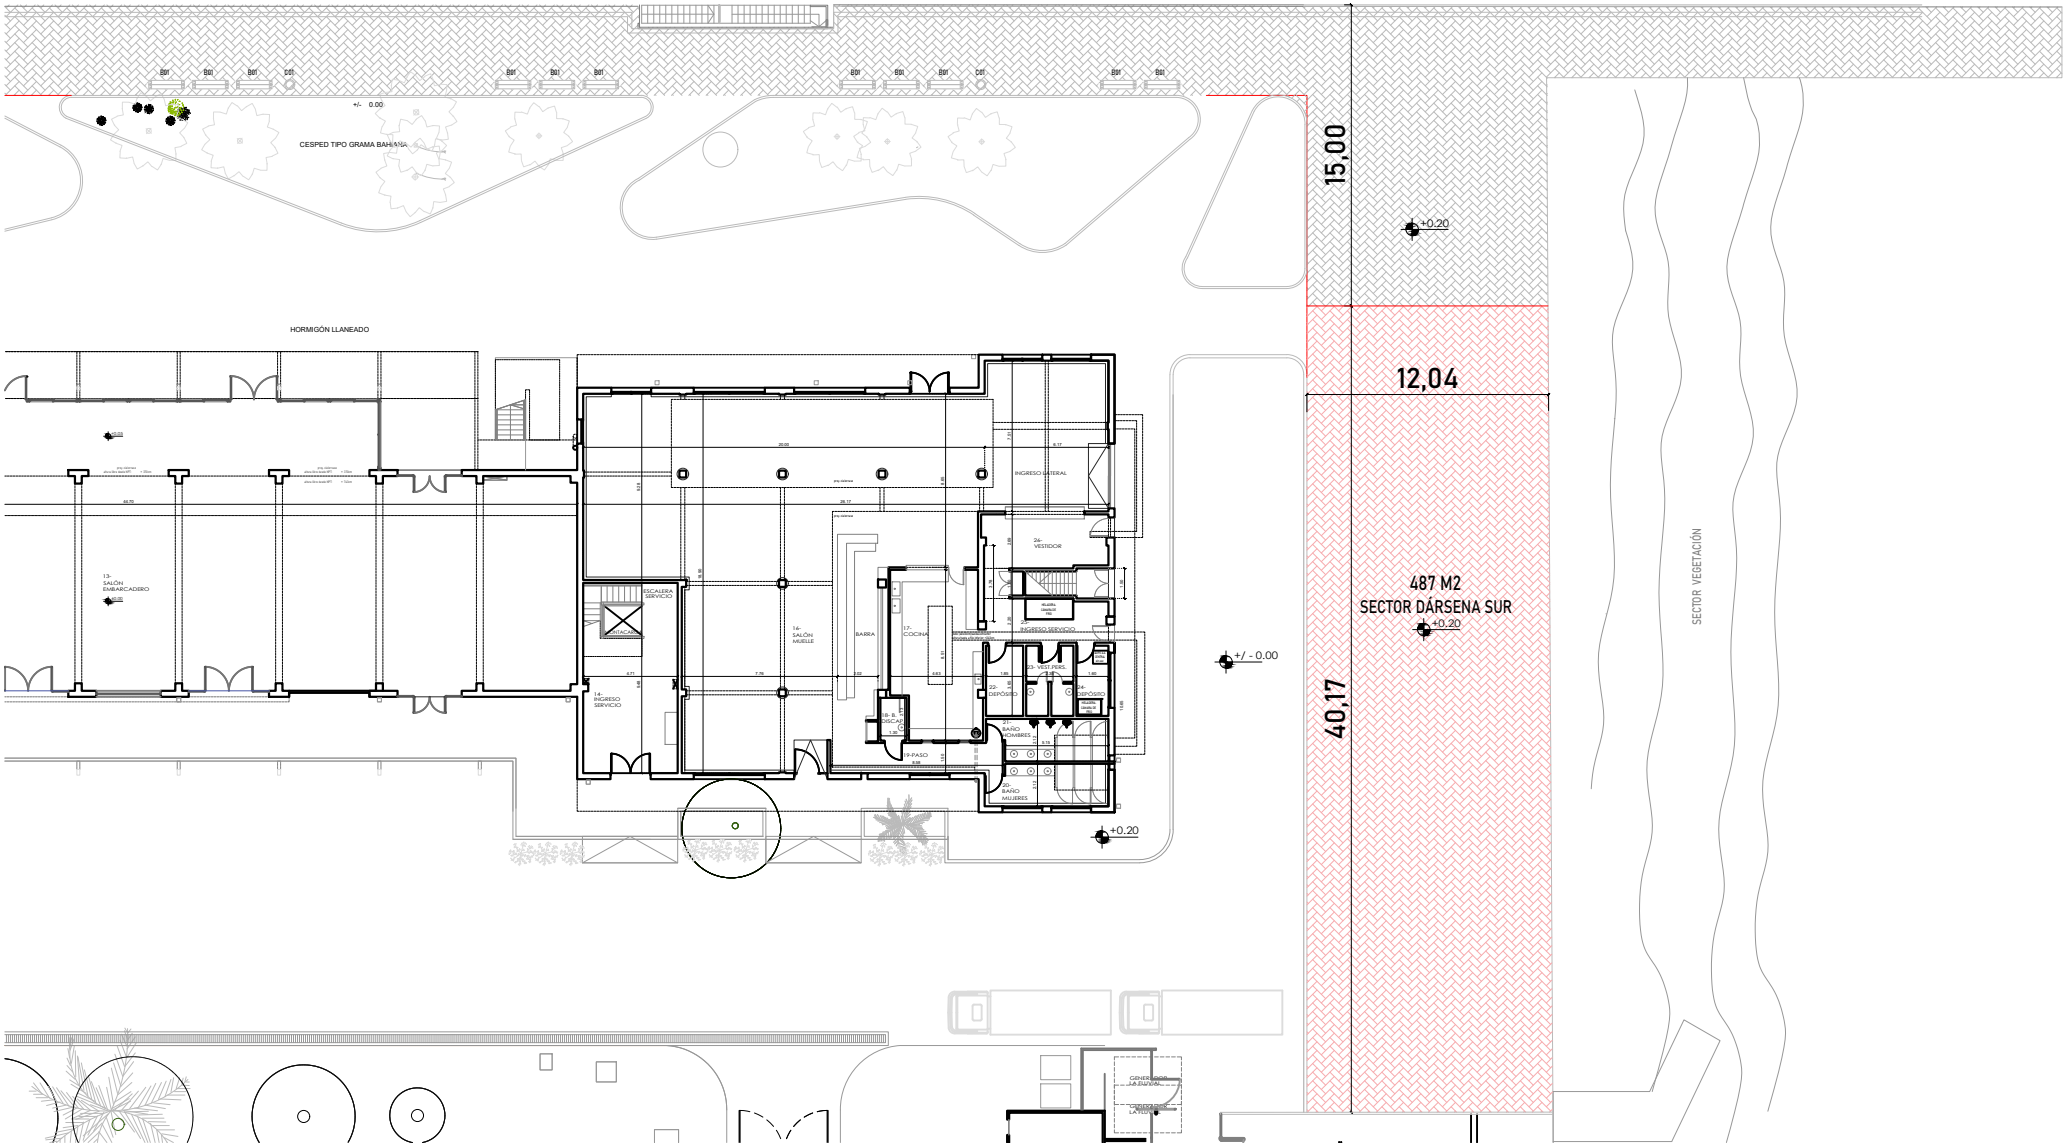

PLANTA BAJA

 SUPERFICIE A NIVELAR Y COLOCAR ADOQUINES DE HORMIGON (487 m2)

Detalle referencia de terminación adoquines de hormigón.

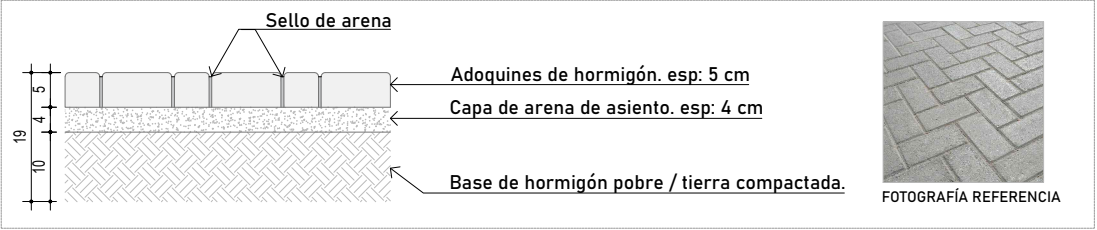

ENTE ADMINISTRADOR PUERTO ROSARIO		
ÁREA DE INFRAESTRUCTURA Y DESARROLLO		
PLANO ACONDICIONAMIENTO MUELLE TERMINAL FLUVIAL		
Ubicación: Terminal Fluvial de Rosario	Sector: Exteriores	Fecha: JULIO 25
		Escala: