PLANTA GENERAL +/-0.00
ESCALA: 1:250

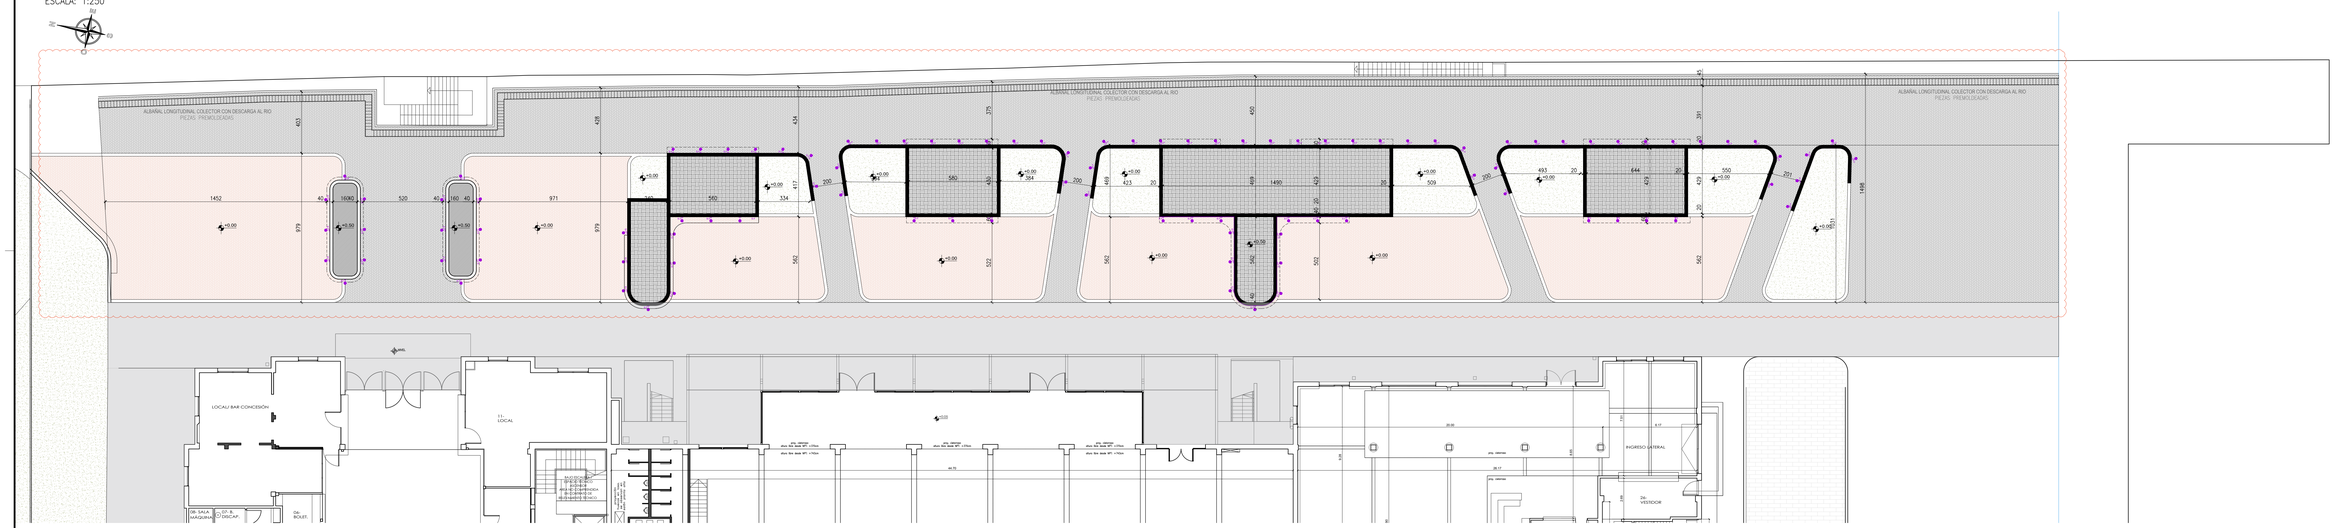

PLANTA GENERAL +1.20
ESCALA: 1:250

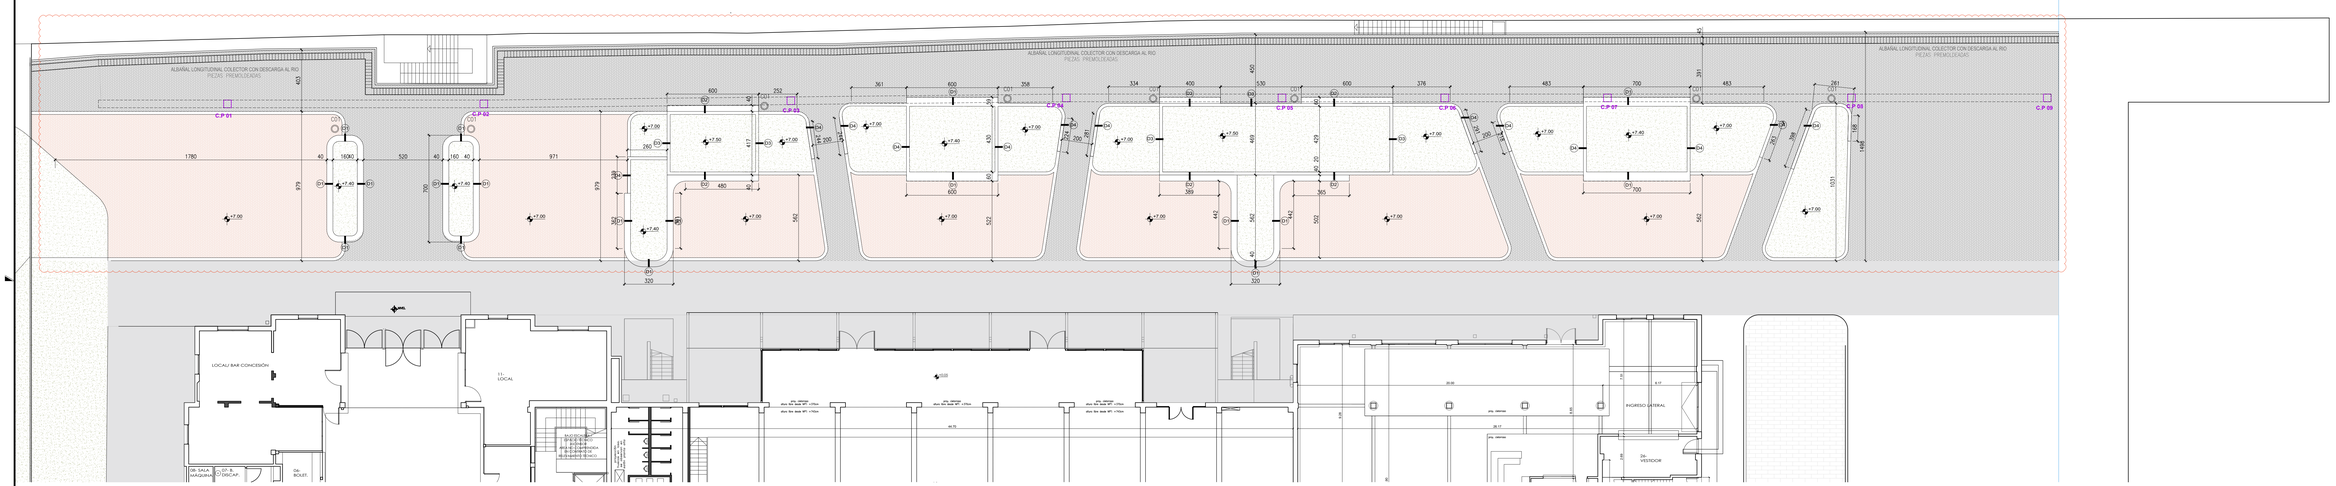

PLANO APTO LICITACION
NO APTO PARA CONSTRUCCIÓN

REFERENCIAS

ADOQUINES DE HORMIGON GRIS (820 M2)	CESPED TIPO GRAMA BAHIANA (350 M 2)
ADOQUINES DE HORMIGON GRIS Y ROJO (555 M2)	ALBAÑAL PREMOLDEADO
C01 CESTO DE ACERO INOXIDABLE (8 UNIDADES) HOJA 2	B.P APLIQUE DE PARED

ADOQUINES DE HORMIGÓN

ADOQUINES DE HORMIGÓN GRIS Y ROJO

ALBAÑAL PREMOLDEADO

NOTAS

1) TODAS LAS MEDIDAS Y COTAS ESTÁN EXPRESADAS EN MTS. SALVO INDICACIÓN.
2) LOS NIVELES ESTAN REFERIDOS AL ±0.00 DEL HIDRÓMETRO DE PUERTO ROSARIO.
3) PLANO ESQUEMÁTICO, ES RESPONSABILIDAD DEL OFERENTE CONFIRMAR LAS DIMENSIONES EXPRESADAS EN EL PRESENTE PLANO.
4) CONSULTAR ANEXO I PARA VER DETALLES D1,D2,D3,D4 Y DETALLE DE C01

REV.	FECHA	DESCRIPCION	DIB.	REV.	APR.
B	06/08/25	MODIFICACIÓN DISEÑO ARQUITECTÓNICO E ILUMINACIÓN	A.B		
A	11/12/24	PARA APROBACIÓN	J.DB.		

ENAPRO Empresa Provincial de Puertos
Santa Fe Provincia

ENTE ADMINISTRADOR PUERTO ROSARIO
TERMINAL FLUVIAL

TERMINACIONES AREAS EXTERIORES OBRA MUELLE TF

Dibujó:	A. Bellucciri	Fecha:	06/08/25	Escalas:	Indicadas	Numero plano: ANEXO H	Revisión B
Revisó:		Fecha:		Medidas:	Metros		
Aprobó:		Fecha:		Niveles:	Metros		