


REFERENCIAS
INSTALACIÓN CLOACAL

	Inst. cloacal Primaria
	Inst. cloacal Secundaria
	Caño Bajada cloacal
PPA	Pileta de Patio Abierta
PPT	Pileta de Patio Tapada

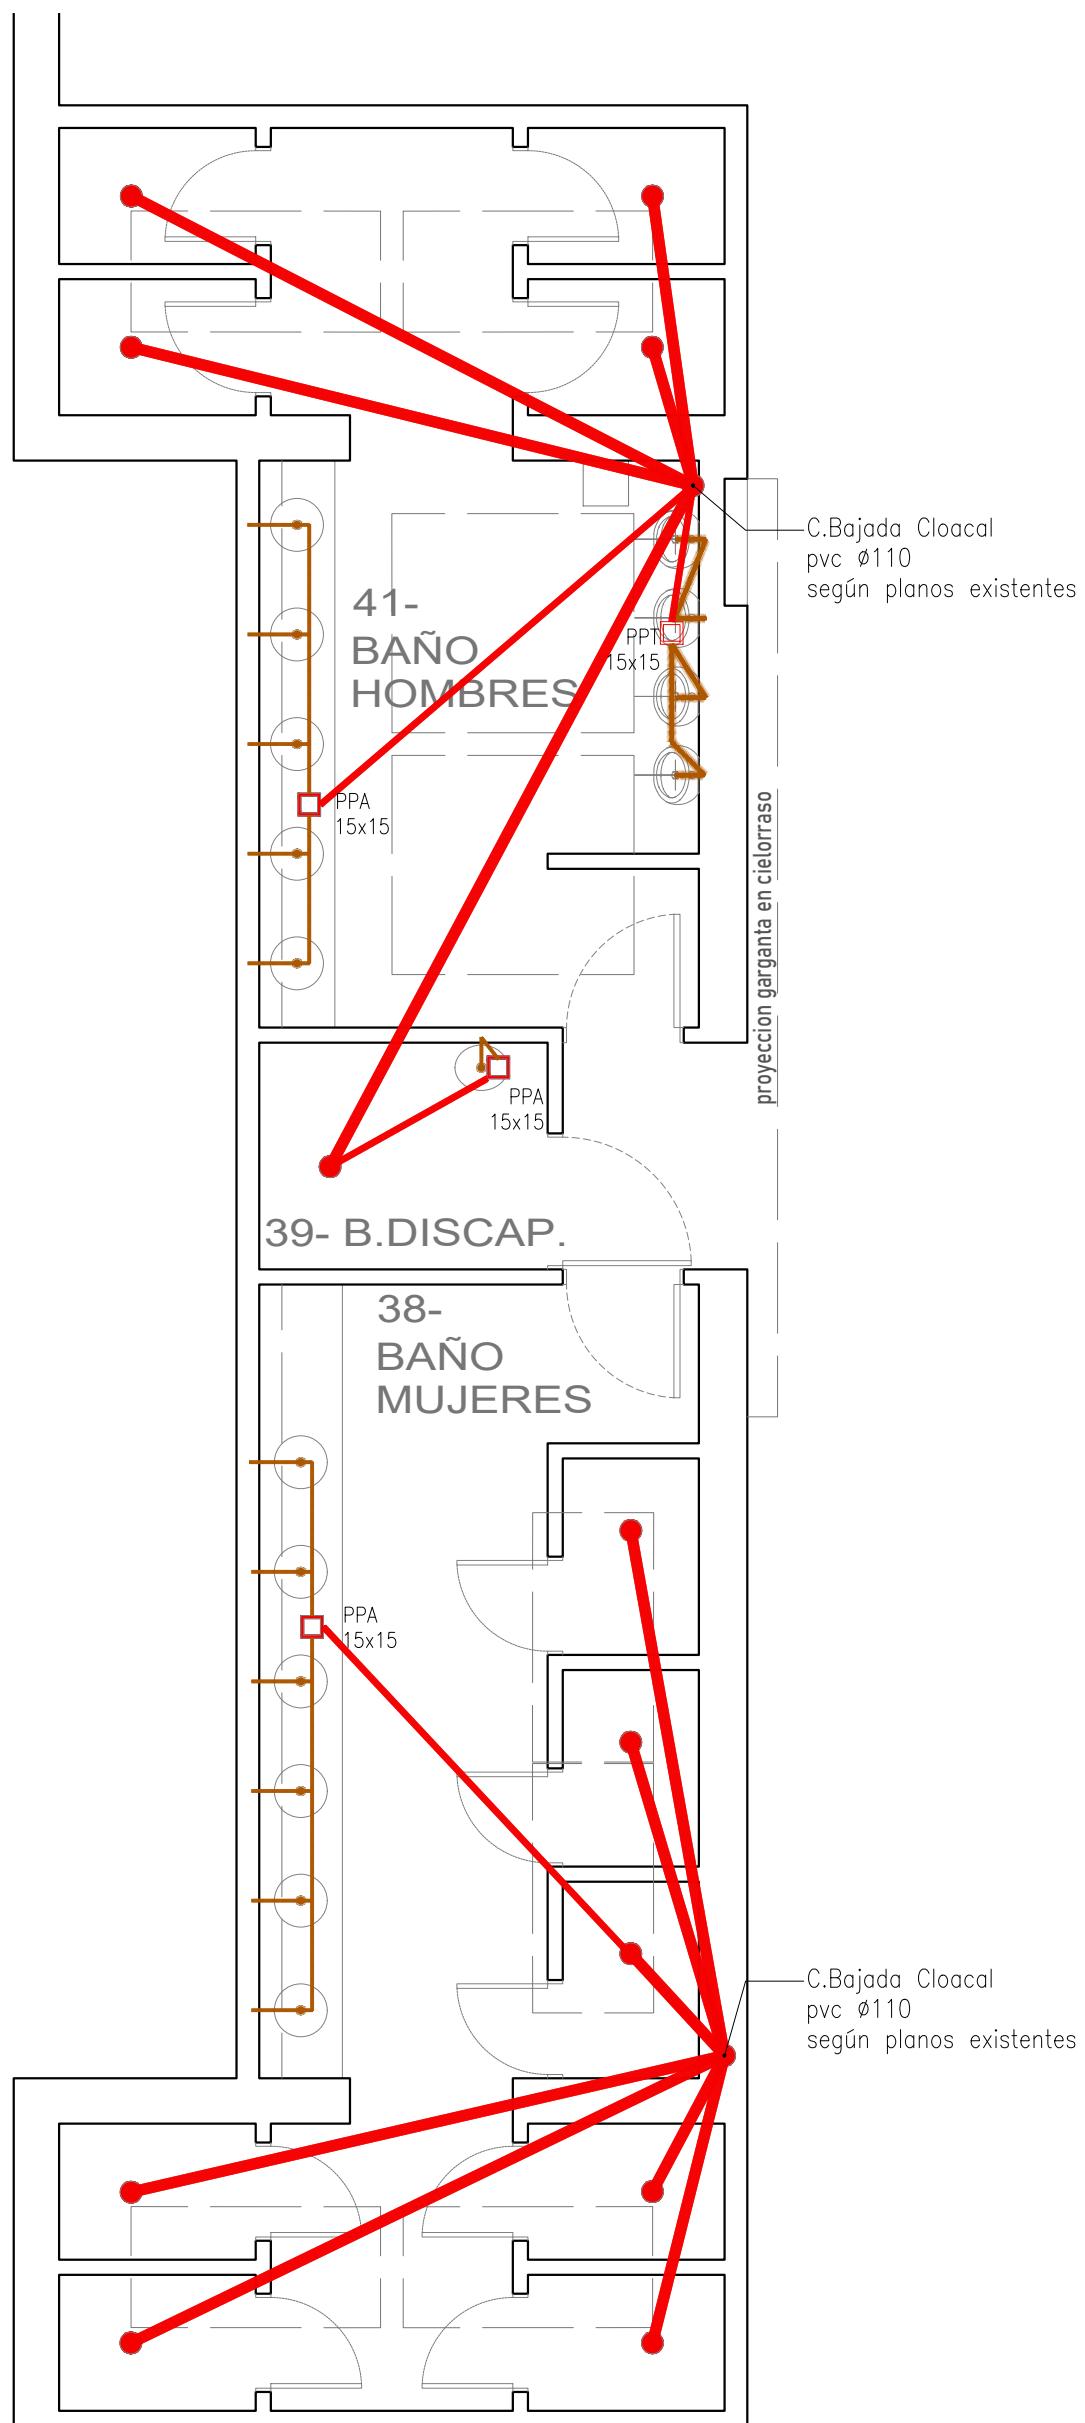

PLANO NO APTO PARA CONSTRUCCIÓN

REFERENCIAS INSTALACIÓN AGUA FRÍA Y CALIENTE

	PROVISIÓN DE AGUA DESDE CALLE
	TRAYECTO ESTIMADO DE INSTALACIÓN AGUA FRÍA
	INSTALACIÓN A LA VISTA AGUA FRÍA
	BAJADA AGUA FRÍA
	LLP AGUA FRÍA
	PICO DE AGUA FRÍA
	CANILLA DE SERVICIO EN PISO
	TRAYECTO ESTIMADO DE INSTALACIÓN AGUA CALIENTE
	INSTALACIÓN A LA VISTA AGUA CALIENTE
	BAJADA AGUA CALIENTE
	LLP AGUA CALIENTE
	PICO DE AGUA CALIENTE

Bajada N°3 (B3)
desde TANQUE 1.
Provisión de agua a
38-BAÑO MUJERES
39-BAÑO DISCAP.
41-BAÑO HOMBRES

Caño de agua exterior proveniente de
cielorraso. Conexión a lavatorio
Llp agua h: +30cm
Aparentemente de conexión
anterior, no de la actual.

Caño de agua exterior proveniente
de piso. Conexión a inodoro



PLANO NO APTO PARA CONSTRUCCIÓN