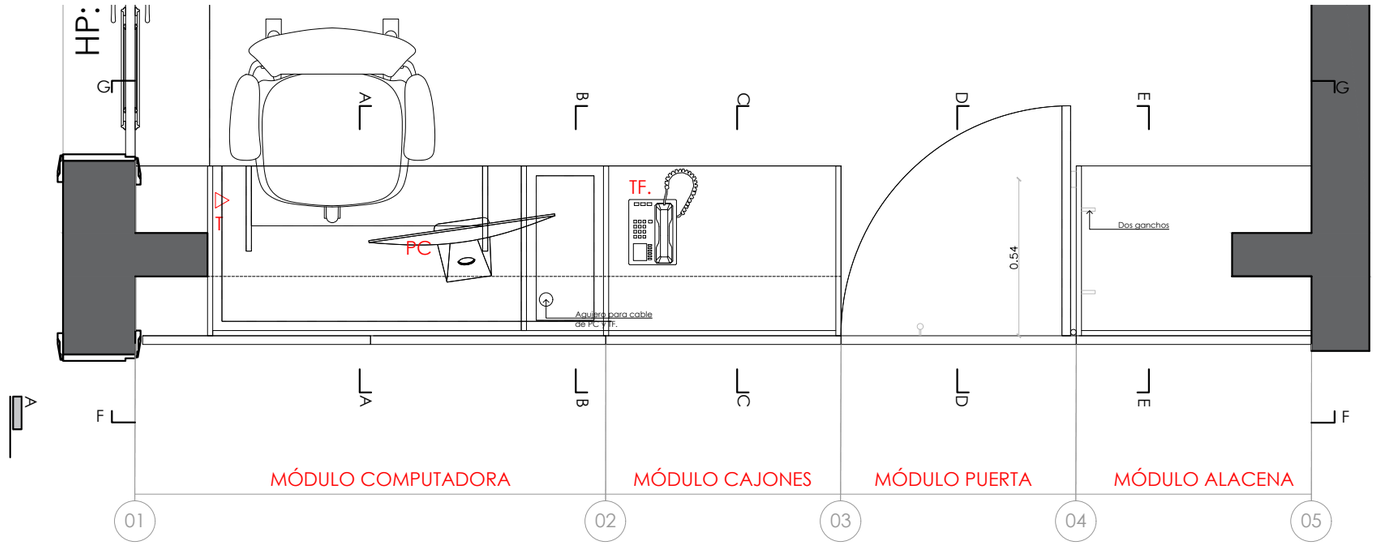
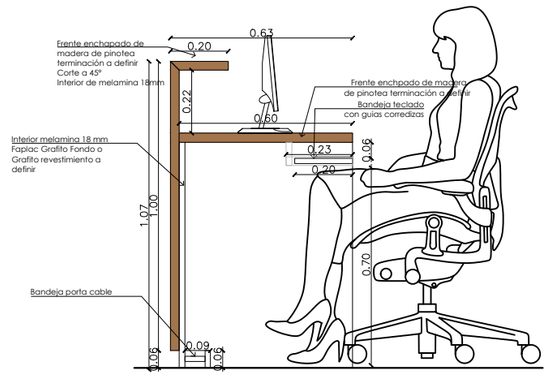
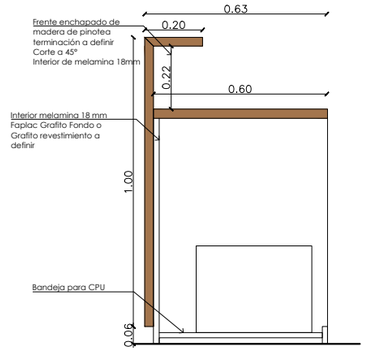
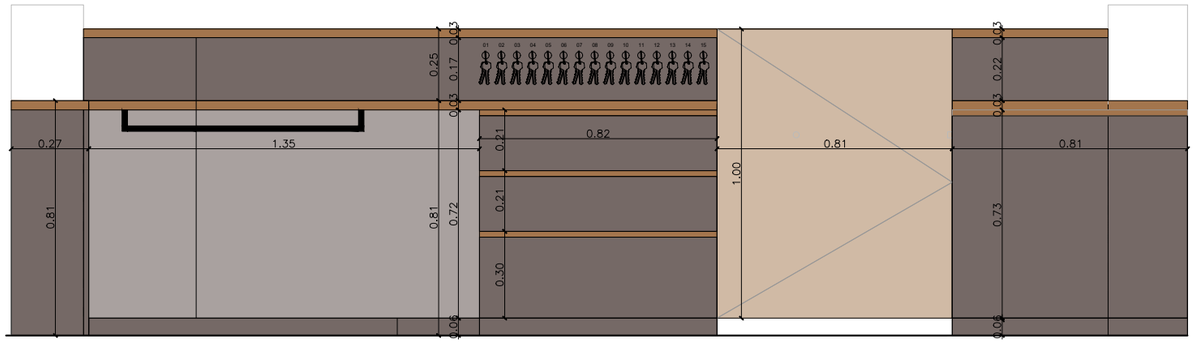


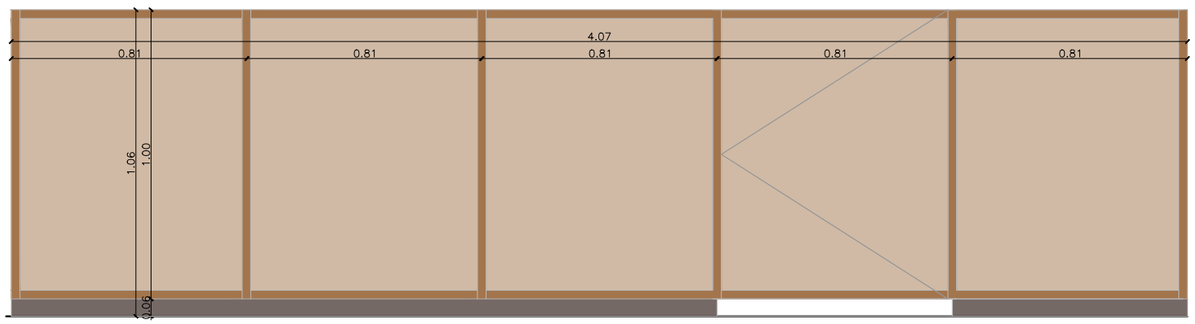

Corte A-A



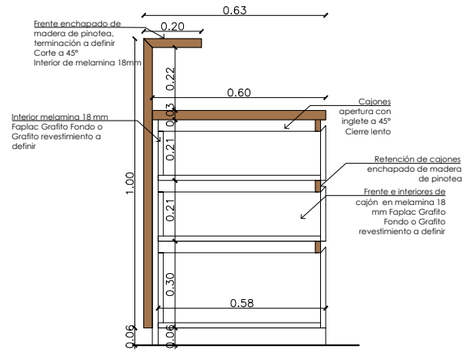

Corte B-B



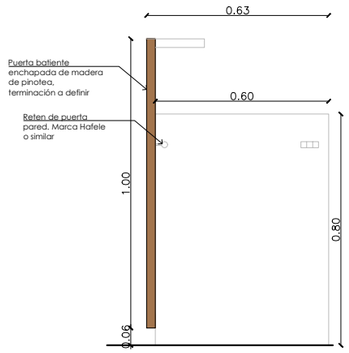

Corte F-F



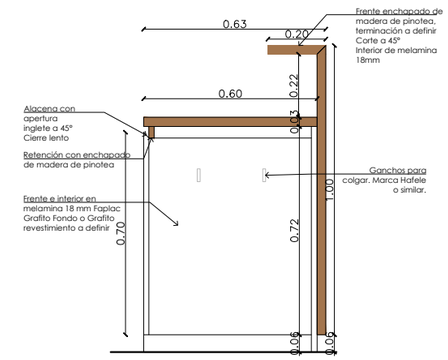

Corte F-F




Corte C-C




Corte D-D




Corte E-E

**ENTE ADMINISTRADOR PUERTO ROSARIO**

ÁREA DE INFRAESTRUCTURA Y DESARROLLO

# PLANO MOBILIARIO A MEDIDA

| | | |
|---|---|---|
| Ubicación: Sede ENAPRO | Sector: Mesa de Entrada | Fecha: MAYO |
| Anexo articulo: | | Escala: 1:200 |