



PLANTA FUNDACIONES

ESCALA 1:125

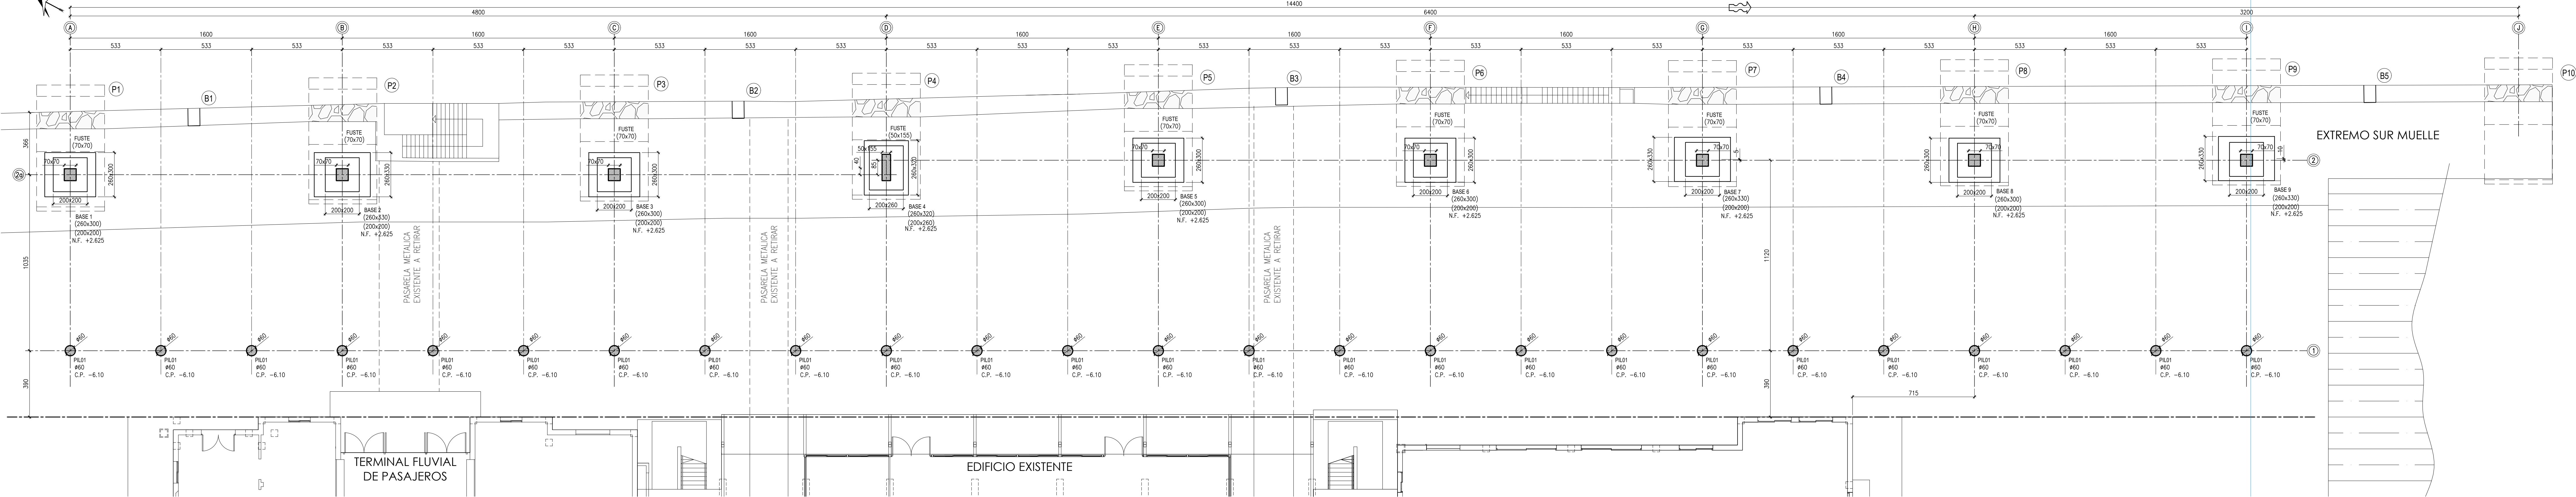


PLANTA VIGAS Y LOSETAS

ESCALA 1:125

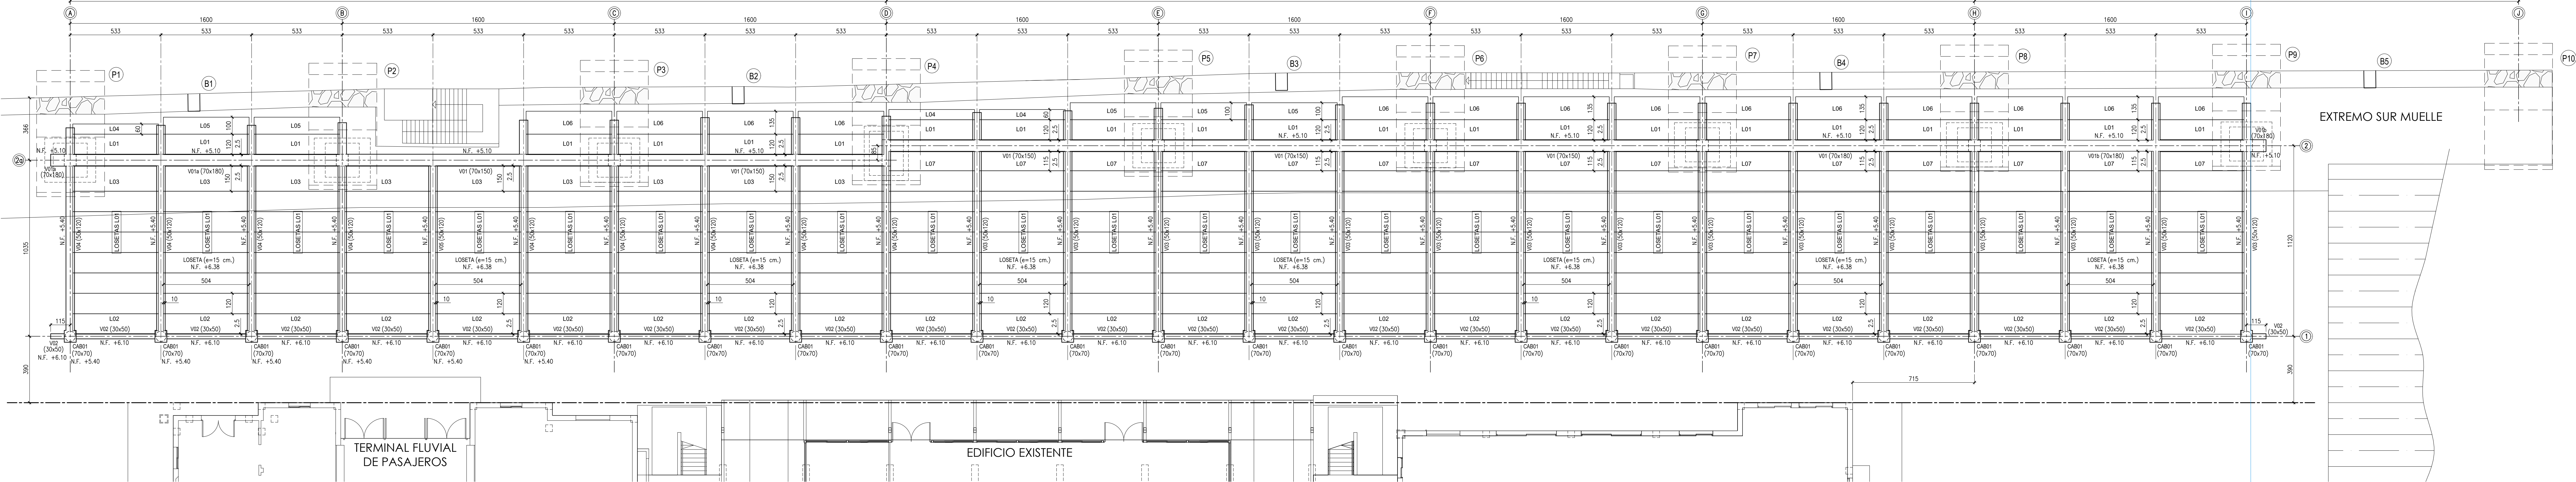

PLANTA TABLERO

ESCALA 1:125

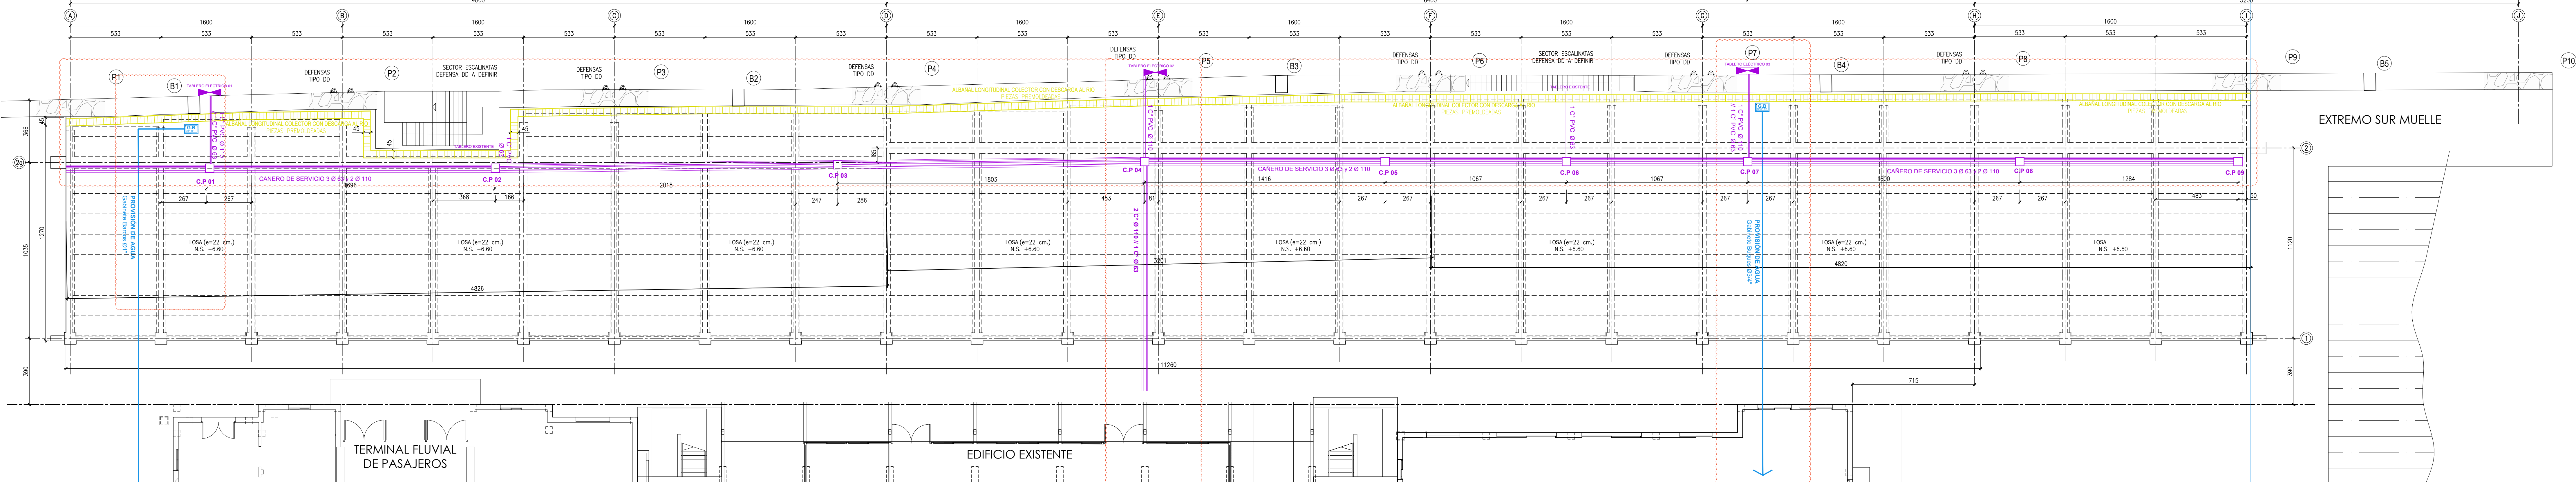

- NOTAS
- 1- NIVELES EN METROS REFERIDOS AL NIVEL 0.00 DEL HOROMETRO PUERTO DE ROSARIO.
 - 2- MEDIDAS Y PROF. EN CENTIMETROS.
 - 3- PROGRESIVAS LOCALES CON RESPECTO A EJE "X", EJE "Y".

MATERIALES

HORMIGON H-30

ACERO ADN 420

ANEXO F - HOJA 1 DE 6

8	06-08-25	Carro de servicios eléctricos.	A.3
		Tablero eléctrico.	
		Cableado de paso para instalación eléctrica.	
		Unidad de tensión donde se instale el suministro de agua y gabinete de buses.	
		Albanel.	
		premontado con descarga a río.	
4	15-06-22	PROYECTACION	M.3.D.
WY	TECNA	OBSERVACIONES	M.3.

ENAPRO

TERMINAL FLUVIAL

PLANTA FUNDACIONES

VIGAS Y LOSETAS - TABLERO

EMISOR: 05-08-25

ESCALA: 1:125

LAMINA: (1277841)

ELABORO: 05-08-25 ANA BELLUCINI

CONTROL: 10-06-22 J. ORENGO

APROBO: 10-06-22 J.R. ORENGO

ENAPRO

Santa Fe

PLANO Nº

TF1 - E - 001

REV

B