


Referencias

..... Tabiques a demoler

== Artefactos a retirar - s/ plano (11 inodoros, 4 mingitorios, mesadas+bachas, puertas)

Retiro de piso existente

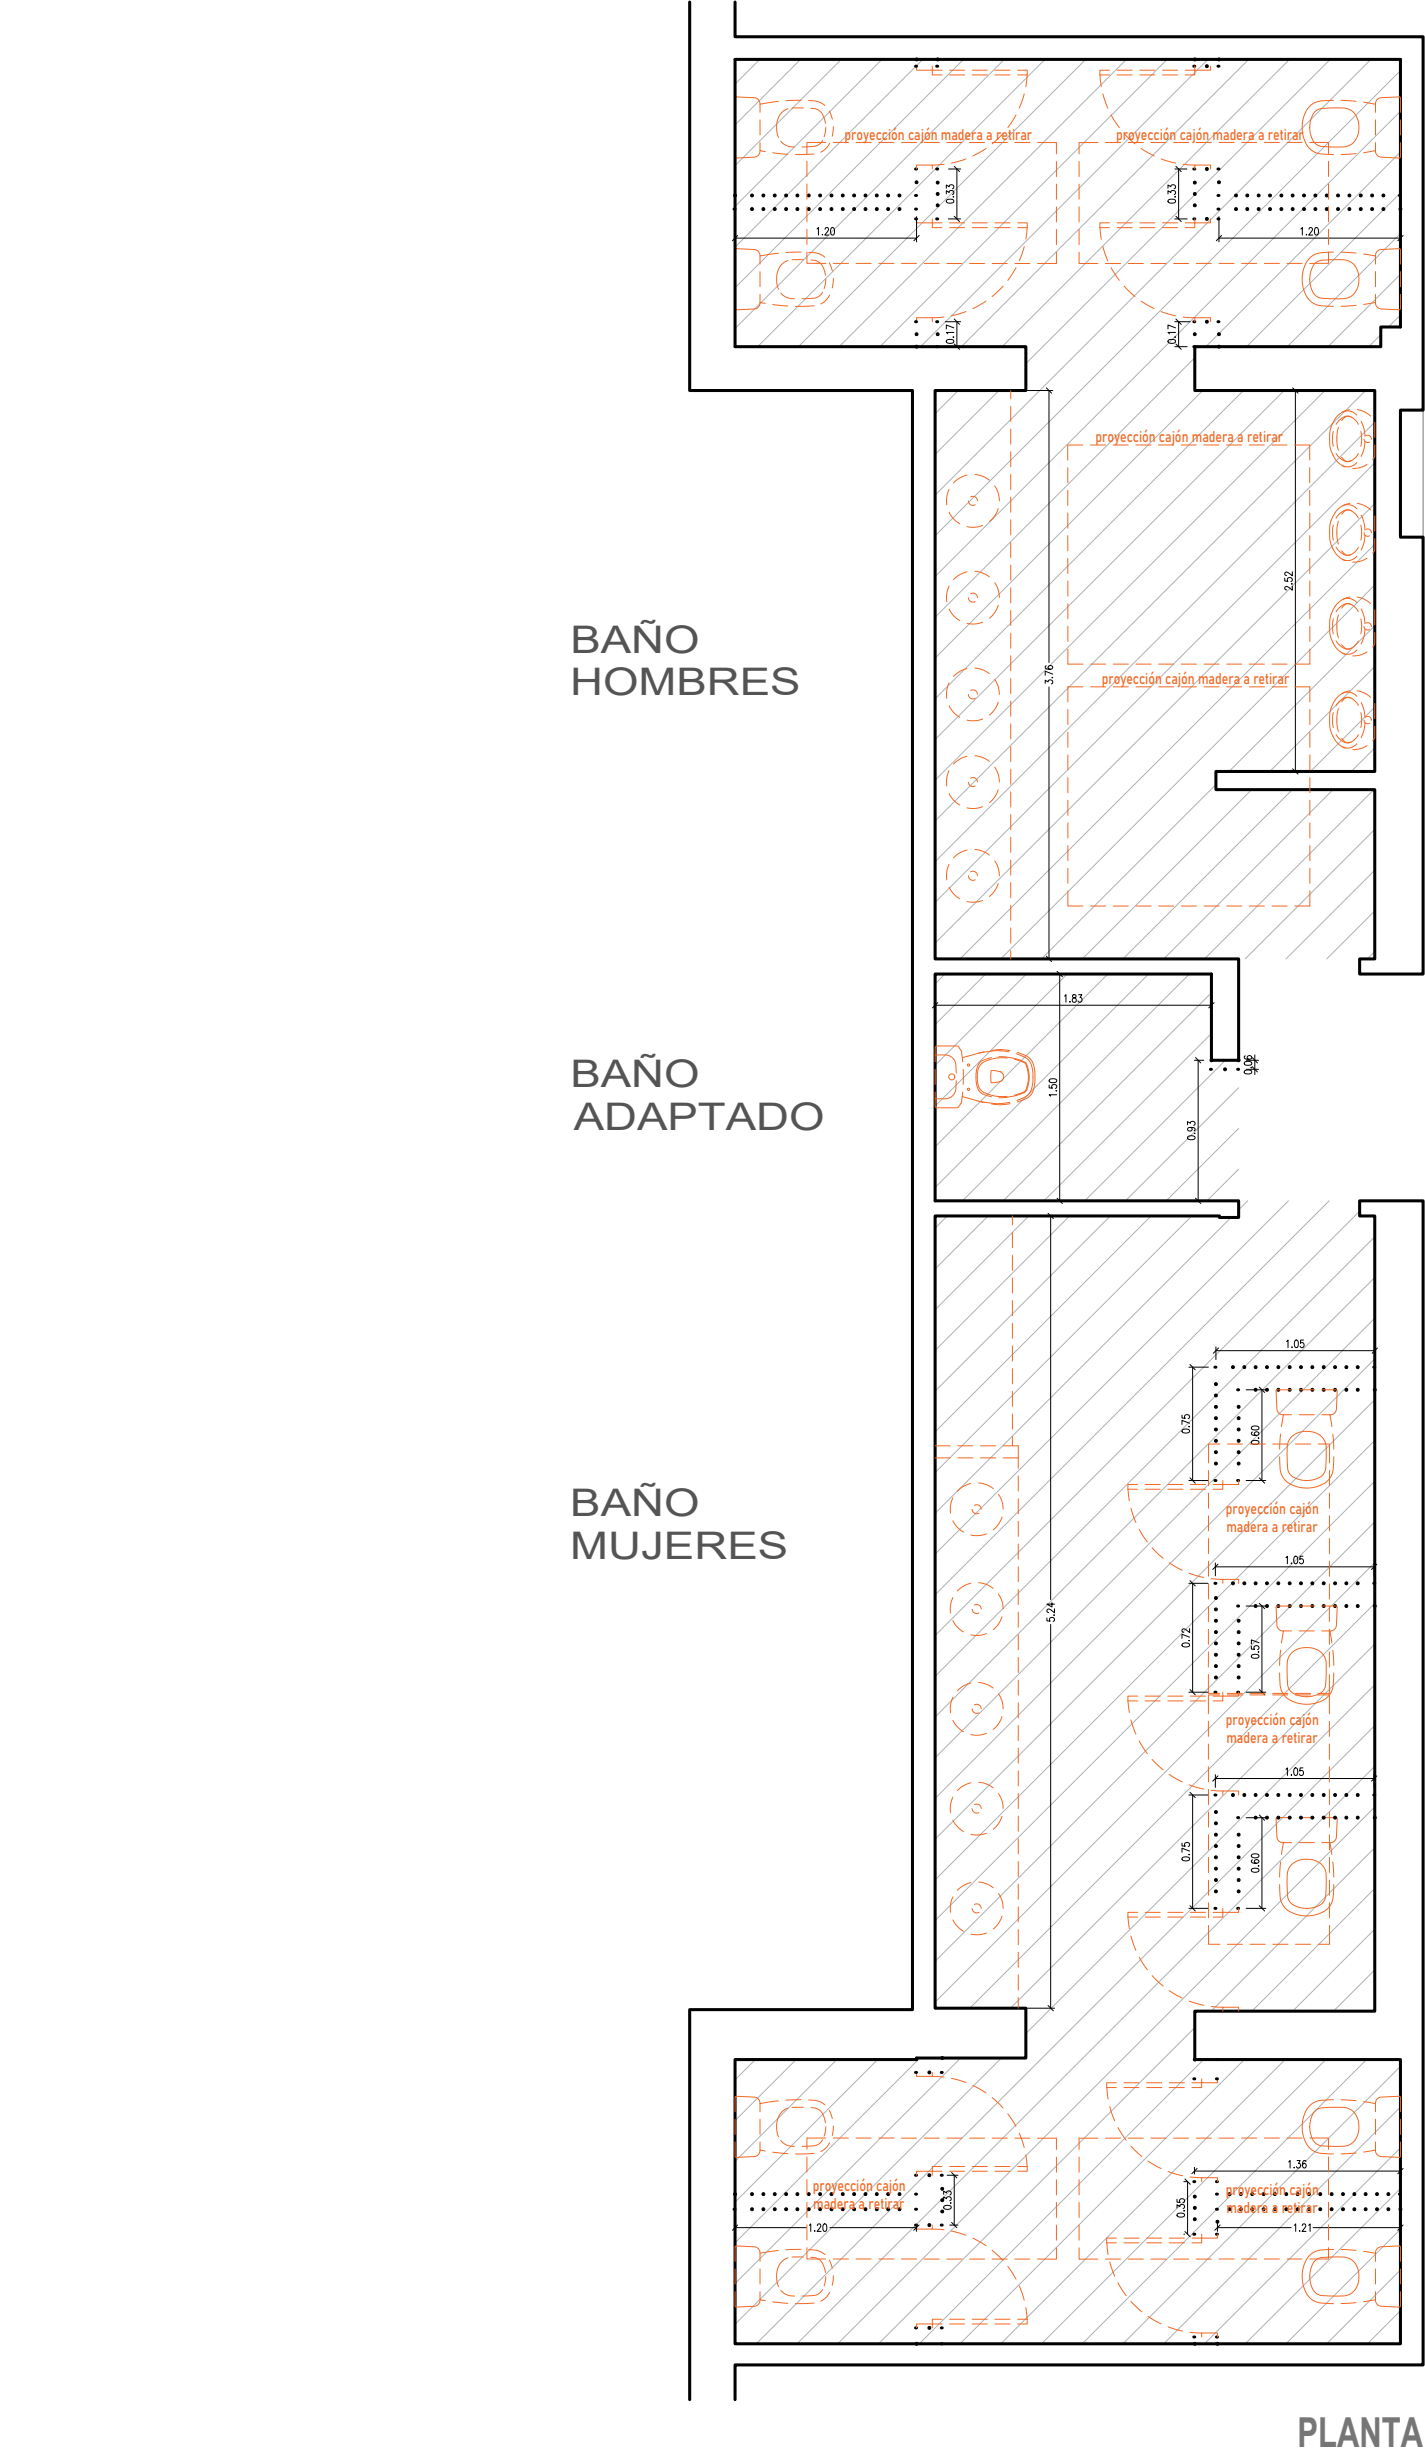

PLANTA

PLANO NO APTO PARA CONSTRUCCIÓN





MIGITORIOS Y REVESTIMIENTOS A RETIRAR



BACHAS Y MESADA A RETIRAR

PISO A RETIRAR



CAJÓN DE MADERA A RETIRAR

PUERTAS Y PAREDES A DEMOLER



VENTANAS A TAPAR

SANITARIOS Y ARTEFACTOS A RETIRAR




ARTEFACTOS Y REVESTIMIENTOS A RETIRAR



PUERTAS Y PAREDES A DEMOLER

SANITARIOS Y ARTEFACTOS A RETIRAR

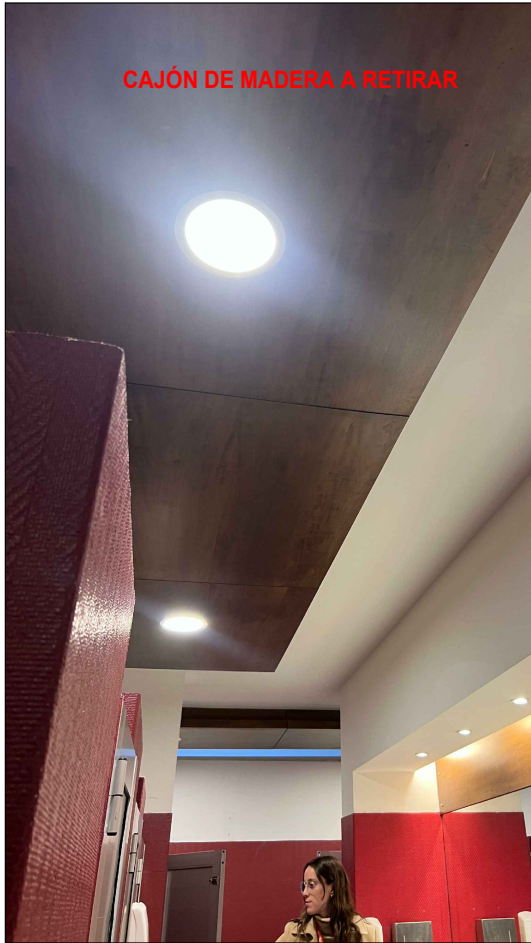

CAJÓN DE MADERA A RETIRAR



BACHAS Y MESADA A RETIRAR